



Fondo europeo agricolo
per lo sviluppo rurale:
l'Europa investe nelle zone rurali



PSR 2014 - 2020
ABRUZZO



Programma di Sviluppo Rurale 2014-2020
Reg. (UE) 1305/2013

REGIONE ABRUZZO
Dipartimento Agricoltura

BANDO PUBBLICO PER L'ATTIVAZIONE DELLA MISURA

M04 - INVESTIMENTI IN IMMOBILIZZAZIONI MATERIALI
ART. 17 REG. (UE) 1305/2013

**Sottomisura 4.4 – “Sostegno a investimenti non produttivi connessi
all’adempimento degli obiettivi agro-climatico-ambientali”**

Tipologia d'intervento 4.4.2.

**Strutture e attività funzionali al mantenimento delle attività agricole
in aree ad alto valore naturale**

Annualità 2022

VERBALE FINALE DI AMMISSIBILITA'

Ditta **GRAZIANI GIULIANA**

DOMANDA DI SOSTEGNO N° **24250107976**

Tecnico incaricato: **Dott. Ernesto Recinelli**

05/02/2021

Tutta la documentazione presa in esame per l'istruttoria della domanda di sostegno n. 24250107976 presentata dalla ditta **Graziani Giuliana**, è presente sul portale Sian.

Si allega il computo metrico rimodulato, lo schema di recinzione approvato e la planimetria di ciascuna delle due recinzioni ammesse a finanziamento.

PRESCRIZIONE

La recinzione MOBILE dovrà prevedere la realizzazione di cancello elettrificato

CALCOLO DELLA SPESA AMMISSIBILE			
DESCRIZIONE VOCE DI SPESA	INVESTIMENTO		
	SPESA RICHIESTA IVA ESCLUSA	SPESA AMMISSIBILE IVA ESCLUSA	SPESA NON AMMESSA E MOTIVAZIONE DI ESCLUSIONE
RECINZIONE FISSA Metri lineari 240 (DETTAGLIO SPESA)	Metri lineari 240		
Voce A.2.6 – prezzario agricolo regionale	3.988,80	3.582,00	
I cancello	208,39	208,39	
RECINZIONE MOBILE Metri lineari 175	Metri lineari 175		
Voce A.2.20 – prezzario agricolo regionale	1.566,25	1.566,25	
I apparecchio elettrificatore a pile	205,00	205,00	
TOTALE GENERALE	5.968,44	5.561,64	


DETERMINAZIONE DEL CONTRIBUTO			
RECINZIONE FISSA	5.561,64	100	
RECINZIONE MOBILE	-----	100	
DISSUASORI	-----	100	
CANE PASTORE	-----	100	
TOTALE COMPLESSIVO	5.561,64	100	5.561,64
CONTRIBUTO MASSIMO AMMISSIBILE		100	5.561,64

ESITO FINALE

SPESA AMMISSIBILE _____ **5.561,64** _____

IMPORTO DEL CONTRIBUTO SPETTANTE _____ **5.561,64** _____

Il Tecnico Istruttore: **Dott. Ernesto Recinelli**

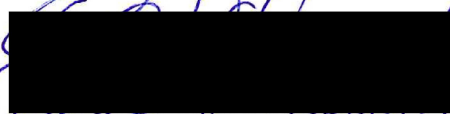

05/02/2024

COMPUTO METRICO ESTIMATIVO

La contabilità dei lavori fa riferimento al prezziario agricolo regionale per la realizzazione delle recinzioni e per l'acquisto dell'apparecchio elettrificatore.

DITTA GRAZIANI GIULIANA
documento 21250 107976



18/12/2023



05/02/2024

Cod. Abruzzo	operazione	unita	Prezzo unitario	quantità	Totale Euro
A.2.6	Recinzione per il pascolo con rete elettrosaldata da muratura con pali a 2 mt, da 2 mt (compresa manodopera)	m	16,62 € <i>OK</i>	240	3.988,8 <i>*</i> <i>3.582,00</i>
A.1.60	Cancello in tubi d'acciaio zincato per recinto per equini, della lunghezza di 2 m e dell'altezza di 1,8 m, completo di cardini e chiusura; in opera.	cad	208,39 € <i>OK</i>	1	208,39 € <i>OK</i>
A.2.20	Recinzione con filo elettrico con pali a 5 mt a 4 fili	m	8,95 € <i>OK</i>	175	1.566,25 <i>OK</i>
A.2.21	Apparecchio elettrificatore per recinzioni con funzionamento a pila da 5.000 h per 6 km di filo.	cad	205,00 € <i>OK</i>	1	205,00 € <i>OK</i>
TOTALE					5.968,44 <i>5.561,64</i>

Giunta Regionale d'Abruzzo

** Voce A.2.6. Si opure una modulazione delle somme su quanto la voce è calcolata con pali a 2 mt. a distanza me nell'opera progettuale sono diventati a 3 mt. uno dall'altro. Per cui la modulazione scaturisce:*


- n° pali da voce 2.6 = 240 mt. : 2 = 120 pali

- e da una a 3 mt. uno: 240 : 3 = 80 pali - differenza 40 pali per un valore

Costo unitario di € 10,17 = 10,17 x 40 = 406,80.

A.2.6 Voce Modulata (3.988,80 - 406,80) = 3.582,00

TOT. Ammesso - 5.561,64 (compreso acquisto *[redacted]*) *[redacted]*
18/12/2023 *05/02/2024*

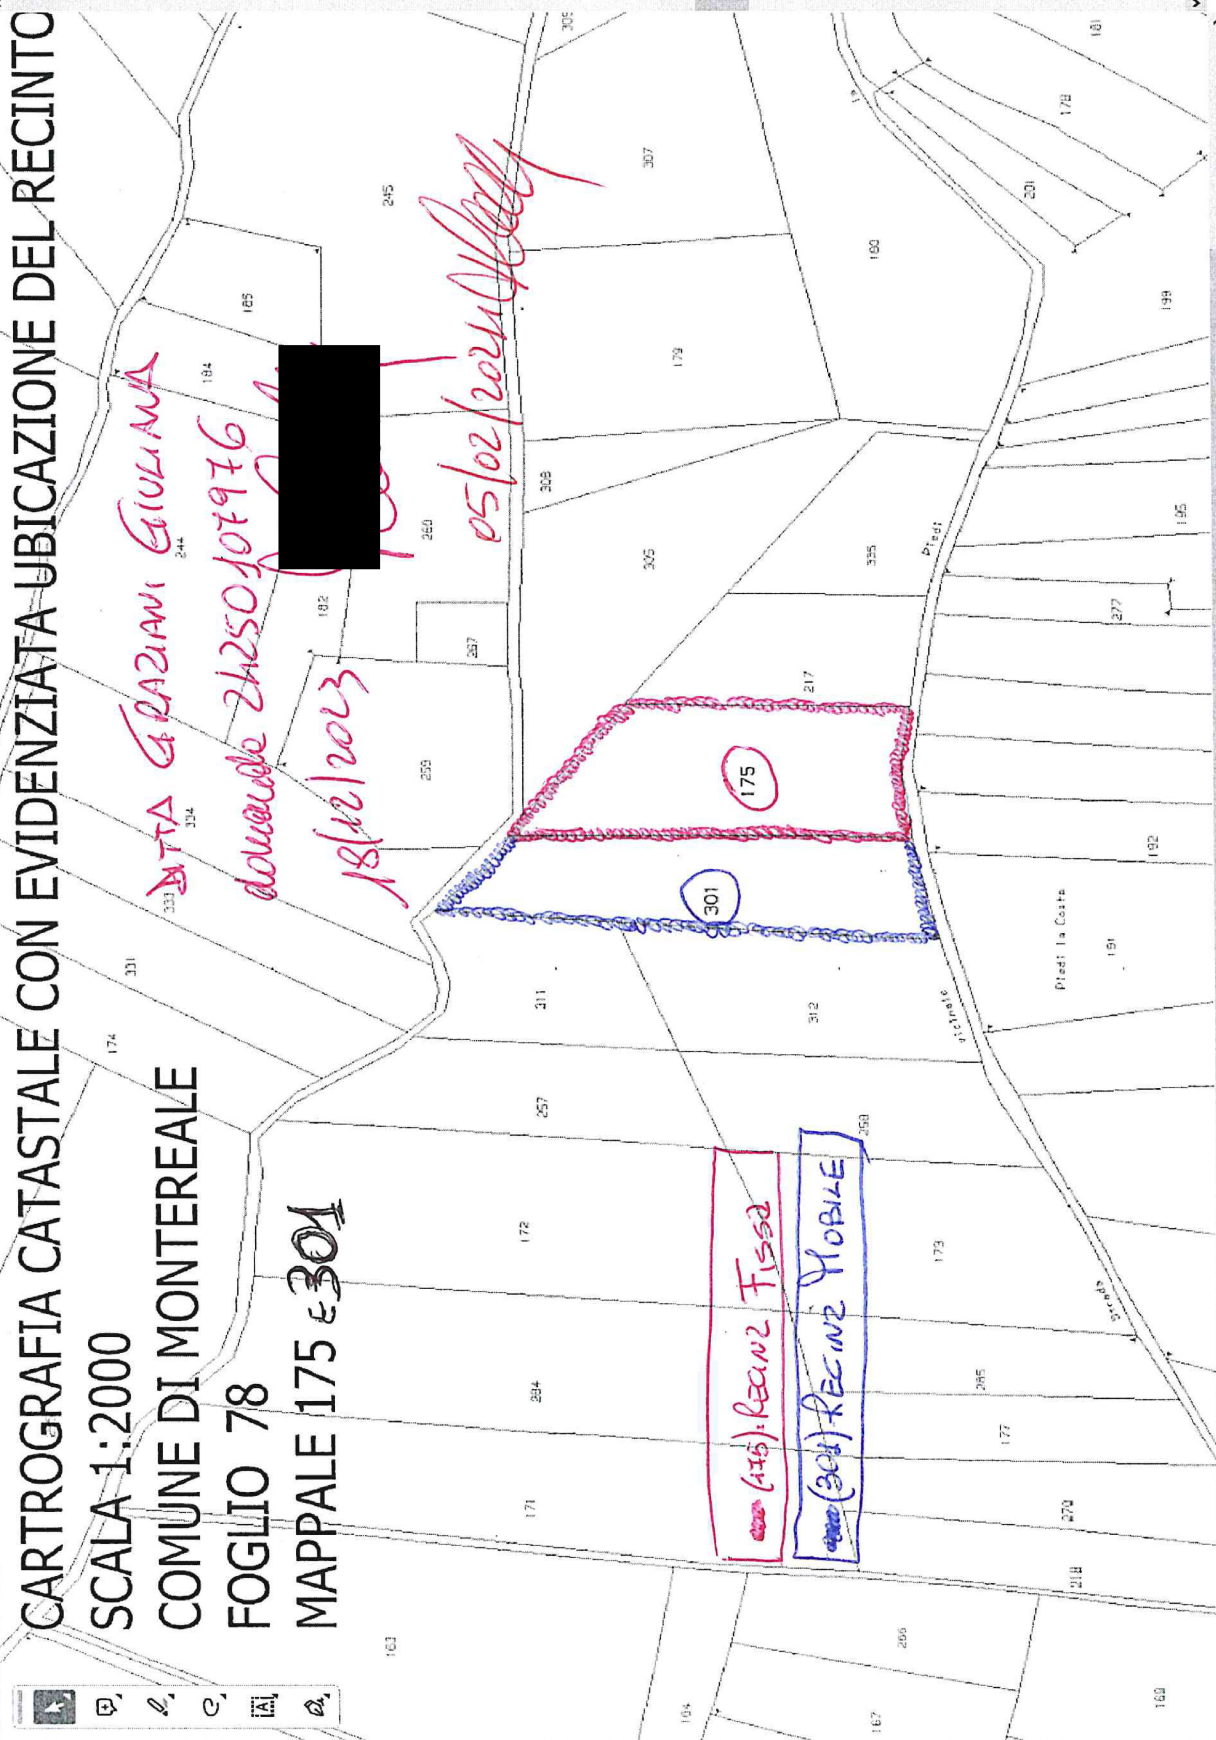

CARTOGRAFIA CATASTALE CON EVIDENZIATA UBICAZIONE DEL RECINTO

SCALA 1:2000
COMUNE DI MONTEREALE
FOGLIO 78
MAPPALE 175 € 301

ATA GRAZIANI GIULIANA
donazione 24250/07976
18/12/2023
05/02/2024

(175) RECINTO FISSO
(301) RECINTO MOBILE


- Tutti gli strumenti
- Esporta un PDF
- Modifica un PDF
- Crea un PDF
- Combina più file
- Organizza pagine
- Aggiungi commenti
- Richiedi firme elettroniche
- Scansione e OCR
- Proteggi un PDF
- Redigi un PDF
- Comprimi un PDF
- Prepara un modulo
- Compila e firma
- Visualizza più

POST OPERAM RECINZIONE FISSA ELABORATO GRAFICO

SEZIONE AA'


Scala 1:50

*GRANATA GIULIANA
21/250107976*

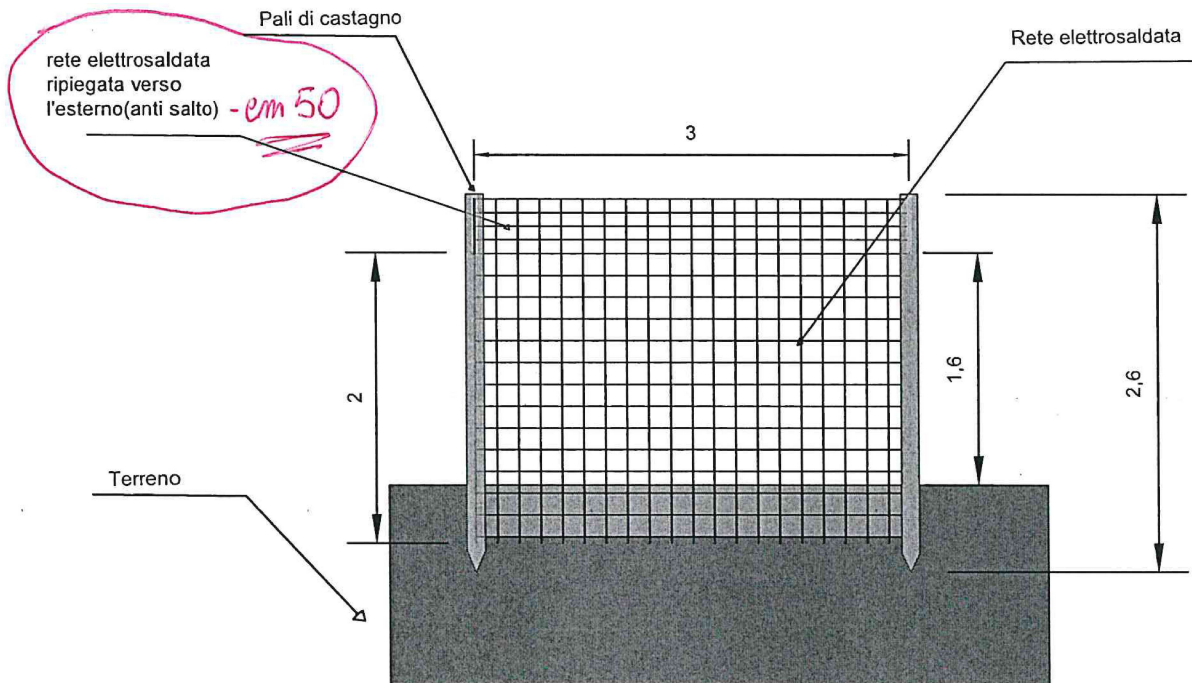

SEZIONE BB'

Scala 1:50

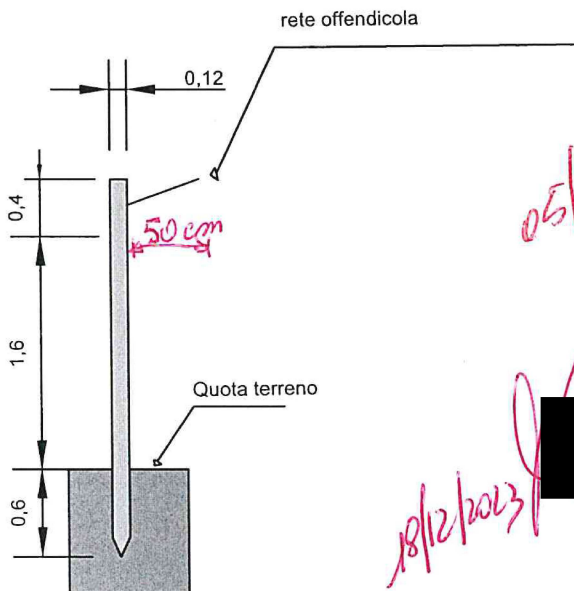



05/02/2023

RECINTO MOBILE ELETTRIFICATO ELABORATO GRAFICO

*alle ELAZIONI GIULIANA
datore 24250 107976*

SEZIONE AA'
Scala 1:50


SEZIONE BB'
Scala 1:50

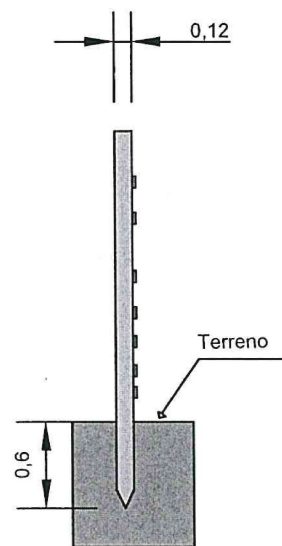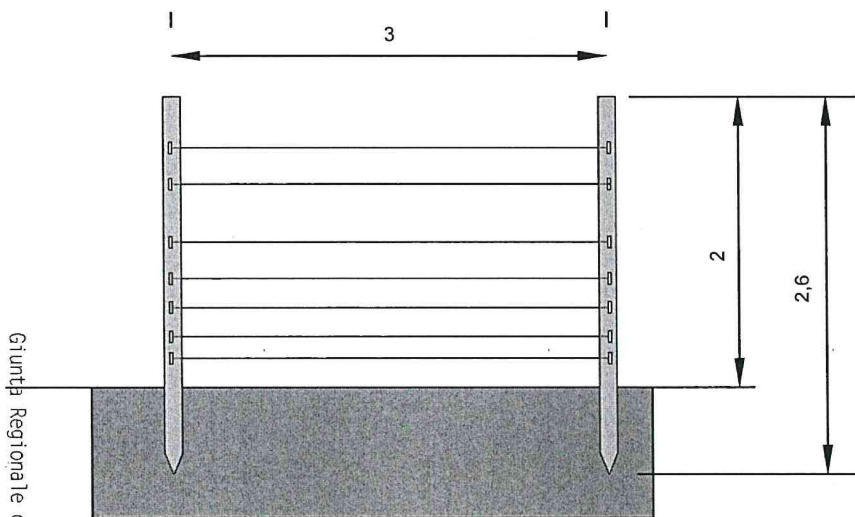

Giunta Regionale d' Abruzzo

PROSPETTO
Scala 1:50

05/02/2024

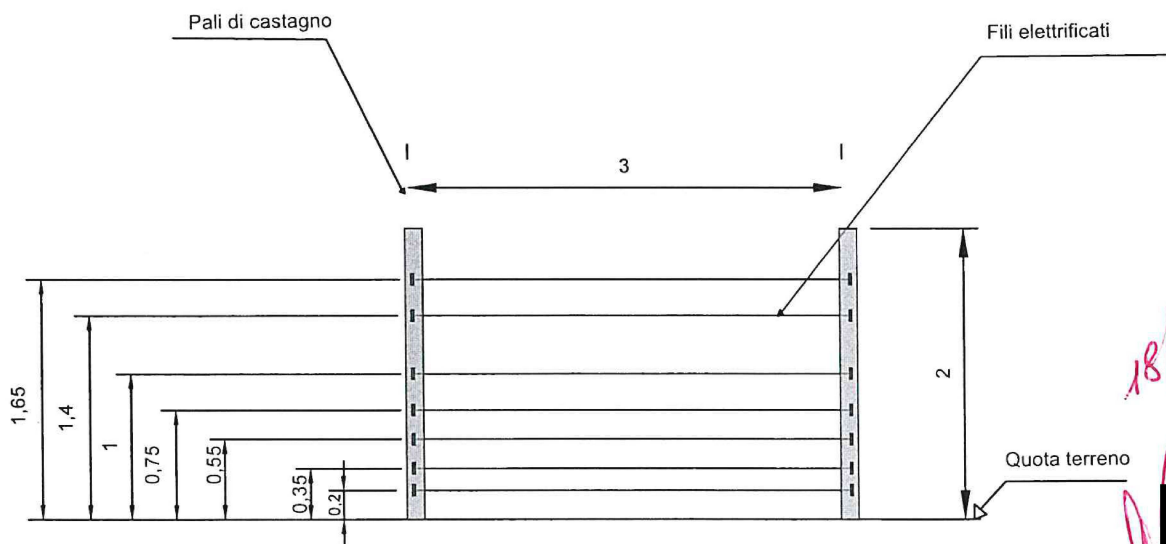

18/12/2023

[Signature]