



UNIONE EUROPEA

Fondo europeo agricolo
per lo sviluppo rurale:
l'Europa investe nelle zone rurali



PSR 2014 - 2020
ABRUZZO



Programma di Sviluppo Rurale 2014-2020
Reg. (UE) 1305/2013

REGIONE ABRUZZO
Dipartimento Agricoltura

BANDO PUBBLICO PER L'ATTIVAZIONE DELLA MISURA

M04 - INVESTIMENTI IN IMMOBILIZZAZIONI MATERIALI
ART. 17 REG. (UE) 1305/2013

**Sottomisura 4.4 – “Sostegno a investimenti non produttivi connessi
all’adempimento degli obiettivi agro-climatico-ambientali”**

Tipologia d'intervento 4.4.2.
**Strutture e attività funzionali al mantenimento delle attività agricole
in aree ad alto valore naturale**

Annualità 2022

VERBALE FINALE DI AMMISSIBILITA'

Ditta **CRUDELE GIANLORENZO**

DOMANDA DI SOSTEGNO N° **24250108073**

Tecnico incaricato: **Dott. Ernesto Recinelli**

02/05/2024



02/05/2024

Tutta la documentazione presa in esame per l'istruttoria della domanda di sostegno presentata dalla ditta **CRUDELE GIANLORENZO n. 24250108073** è presente sul portale Sian.

Si allega il computo metrico rimodulato, la planimetria della recinzione fissa e mobile, entrambe ricadenti sul Foglio 108 particella 210 del Comune di Montereale -AQ-, ammesse a finanziamento e i due schemi realizzativi delle recinzioni approvate.

PRESCRIZIONI

- 1) Per la recinzione fissa, i "paragatti" devono essere realizzati con lunghezza di 50 cm;
- 2) la recinzione mobile dovrà prevedere la realizzazione di cancello elettrificato;
- 3) la recinzione mobile dovrà essere segnalata con l'apposizione di cartelli monitori;
- 4) la recinzione mobile dovrà prevedere pali disposti ad una distanza di 3 metri come proposto nell'elaborato grafico di cui alla domanda di sostegno presentata dalla ditta.

CALCOLO DELLA SPESA AMMISSIBILE

DESCRIZIONE VOCE DI SPESA	INVESTIMENTO		
	SPESA RICHIESTA IVA ESCLUSA	SPESA AMMISSIBILE IVA ESCLUSA	SPESA NON AMMESSA E MOTIVAZIONE DI ESCLUSIONE
RECINZIONE FISSA Metri lineari 250 (DETTAGLIO SPESA)			
Voce A.2.6 - Recinzione ...con pali a due metri (compresa manodopera)	4.155,00	4.155,00	
Voce A.1.60 - Cancello	208,39	208,39	
RECINZIONE MOBILE Metri lineari 410			
Voce A.2.20 - Recinzione con filo elettrico ...	3.669,50	3.669,50	
Voce A.2.21 - n. 1 Apparecchio elettrificatore	205,00	205,00	
TOTALE PARZIALE	8.237,89	8.237,89	
Rimodulazione CON RIDUZIONE del computo metrico per adeguamento del numero dei pali	-----	- 451,41	
TOTALE GENERALE	8.237,89	7.786,48	



02/05/2024

DETERMINAZIONE DEL CONTRIBUTO			
RECINZIONE FISSA	7.786,48	100	
RECINZIONE MOBILE	-----	100	
DISSUASORI	-----	100	
CANE PASTORE	-----	100	
TOTALE COMPLESSIVO	7.786,48	100	7.786,48
CONTRIBUTO MASSIMO AMMISSIBILE		100	7.786,48


ESITO FINALE

LA DITTA DOVRA' DISPORRE DELL'INVESTIMENTO RELATIVO ALLA RECINZIONE MOBILE SULLE PARTICELLE DI TERRENO POSSEDUTE DALL'AZIENDA E RIPORTATE SUL FASCICOLO AZIENDALE NELL'ANNO DI UTILIZZAZIONE.


SPESA AMMISSIBILE _____ **7.786,48** _____

IMPORTO DEL CONTRIBUTO SPETTANTE _____ **7.786,48** _____

Il Tecnico Istruttore: **Dott. Ernesto Recinelli**

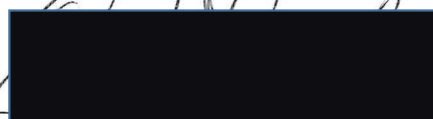


02/05/2024

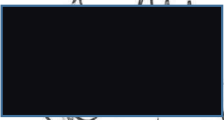

02/05/2021

alle Opere GIANTORENZO
dovande 24250 1080 B3

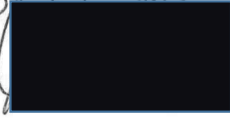

COMPUTO METRICO ESTIMATIVO

Cod. Abruzzo	operazione	unita	Prezzo unitario	quantità	Totale Euro
A.2.6	Recinzione per il pascolo con rete elettrosaldata da muratura con pali a 2 mt, da 2 mt (compresa manodopera)	m	16,62 €	ok (250)	4155 <i>IMPARTO DA RIDURRE</i>
A.1.60	Cancello in tubi d'acciaio zincato per recinto per equini, della lunghezza di 2 m e dell'altezza di 1,8 m, completo di cardini e chiusura; in opera.	cad	208,39 €	1	208,39 €
A.2.20	Recinzione con filo elettrico con pali a 5 mt a 4 fili		8,95 €	ok (410)	3669,5
A.2.21	Apparecchio elettrificatore per recinzioni con funzionamento a pila da 5.000 h per 6 km di filo.	cad	205,00 €	1	205,00 €
totale					8.237,89 <i>7°786,18</i>

IMPONTO AMMISSIBILE

Giunta Regionale d'Abruzzo

IL TECNICO



Dall'impondo Totale richiesto di 8237,89€

si detrae le somme corrispondente alle determinazioni del N° del Pal. fra quanto

non compreso nelle VOCE A.2.6 (pali a distanza di 2 metri) rispetto e quanto previsto nel progetto (pali a distanza di 3 metri).


$$\left. \begin{aligned} 250 : 2 &= 125 \text{ (da voce computo A.2.6)} \\ 250 : 3 &= 83,3 \text{ (con distanza di 3 mt)} \end{aligned} \right\} \text{ differenza } (125 - 83,3) = 41,7 \text{ pali}$$

$$41,7 \times 11,01 \text{ (voce F.9.11 - diametro 12/14; sezione 2,5 mt)} = \underline{\underline{459,117 \text{ €}}} \text{ da dedurre}$$

$$\text{IMPONTO AMMISSIBILE } (8237,89 - 459,117) = \underline{\underline{7778,77 \text{ €}}}$$




02/05/2021

 

25/01/2021

Tutti gli strumenti

- Esporta un PDF
 - Modifica un PDF
 - Crea un PDF
 - Combina più file
 - Organizza pagine
 - Aggiungi commenti
 - Richiedi firme elettroniche
 - Scansione e OCR
 - Proteggi un PDF
 - Redigi un PDF
 - Comprimi un PDF
 - Prepara un modulo
 - Compila e firma
- [Visualizza più](#)

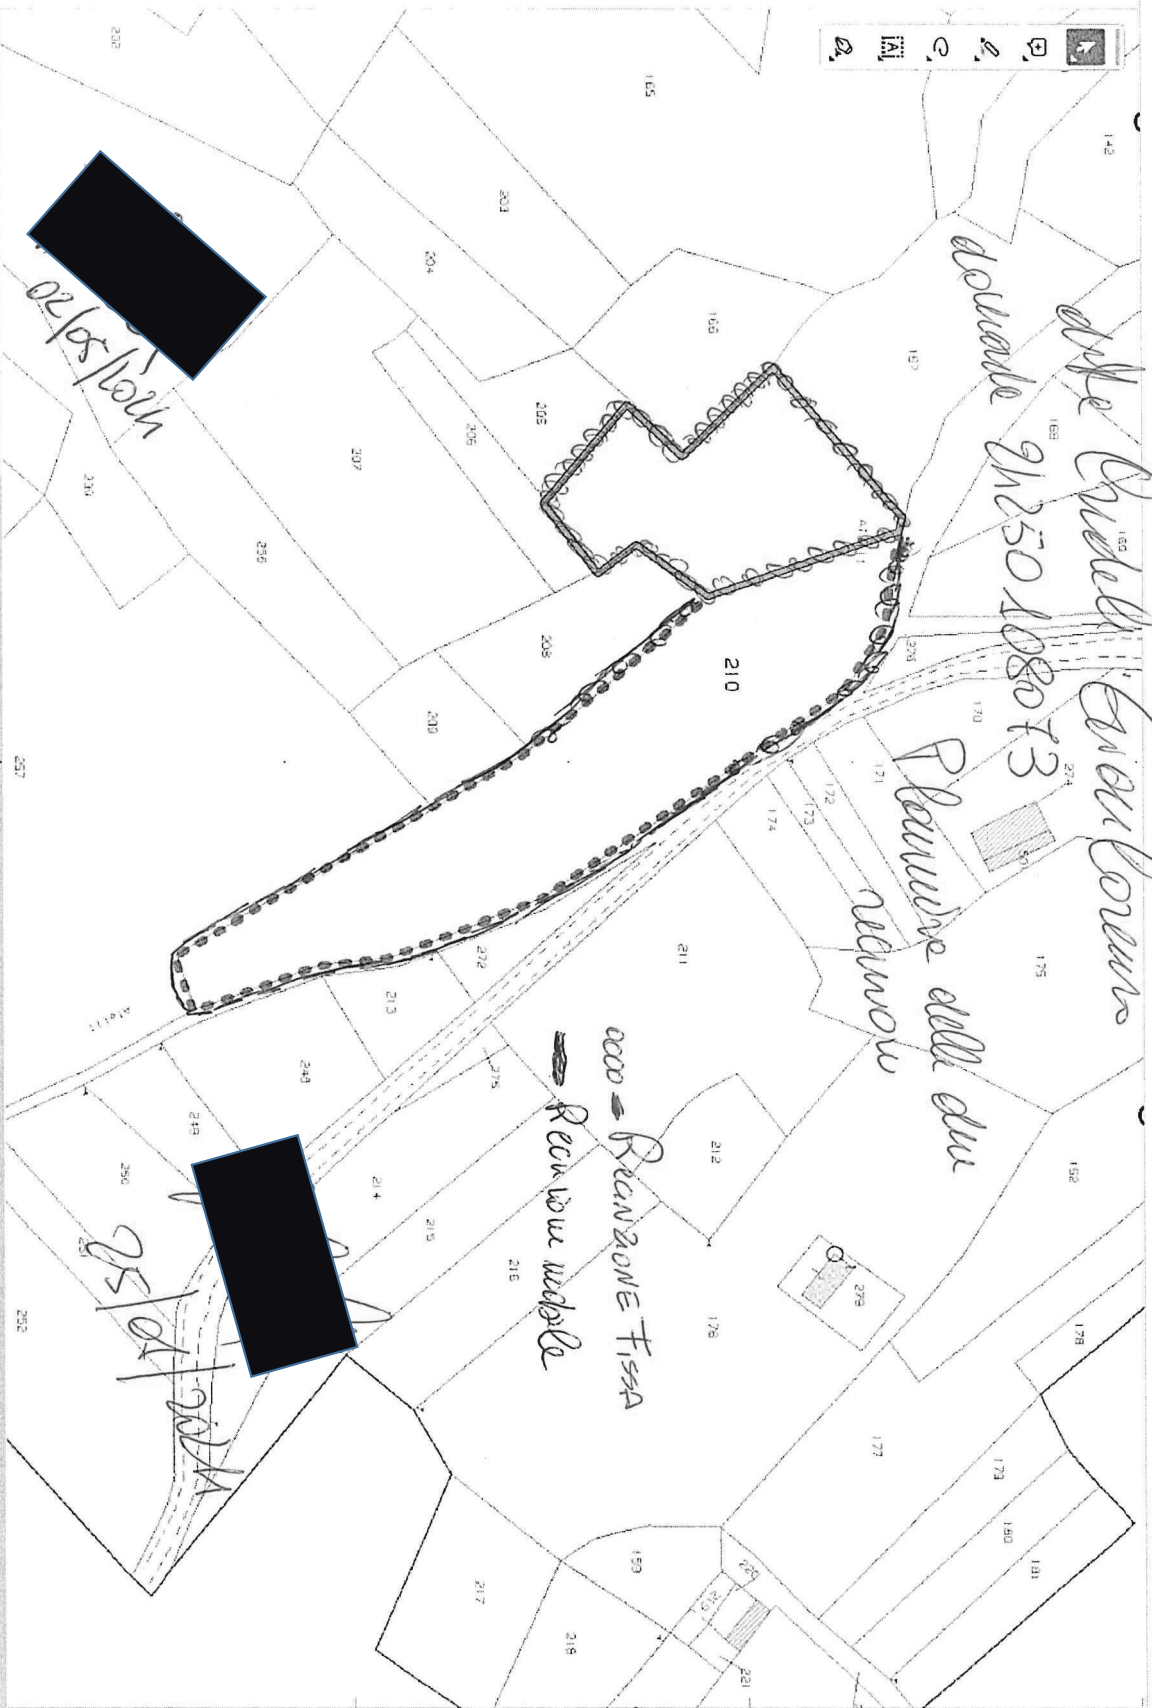

297 x 210 mm

D. De Cudde G. Aureliano


RECINZIONE FISSA ELABORATO GRAFICO

*documenti
24/25/2024*

SEZIONE AA'

Scala 1:50

RECINZIONE FISSA

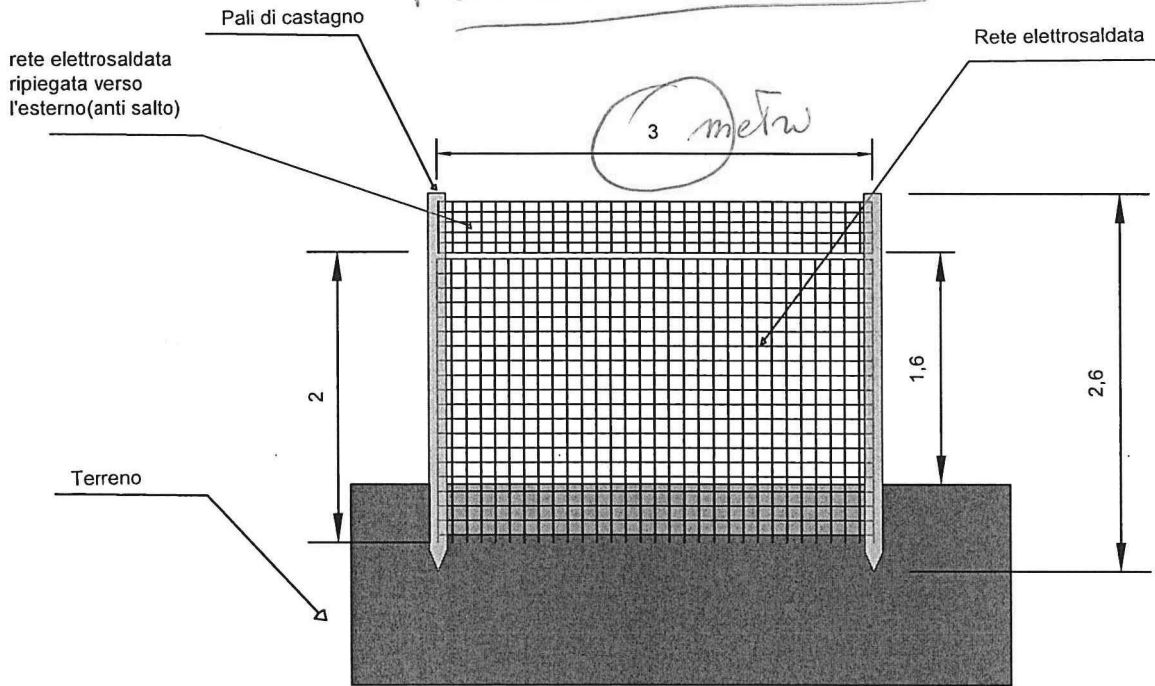


Giunta Regionale d'Abruzzo

SEZIONE BB'

Scala 1:50

02/01/2024

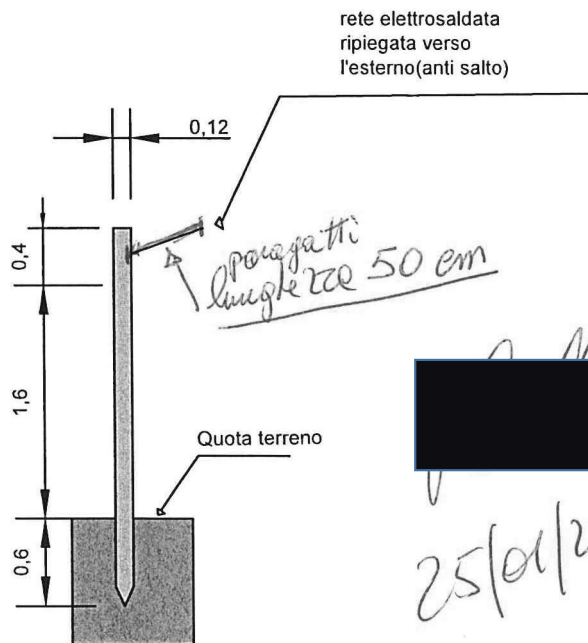

25/01/2024

Post operam

RECINTO MOBILE ELETTRIFICATO ELABORATO GRAFICO

dalle Cuneali fauloreano

Accevole 21250108073




Plally

RECINTO MOBILE

SEZIONE AA'
Scala 1:50

SEZIONE BB'
Scala 1:50

distanze fra pali

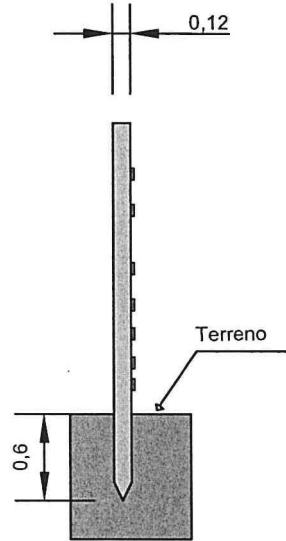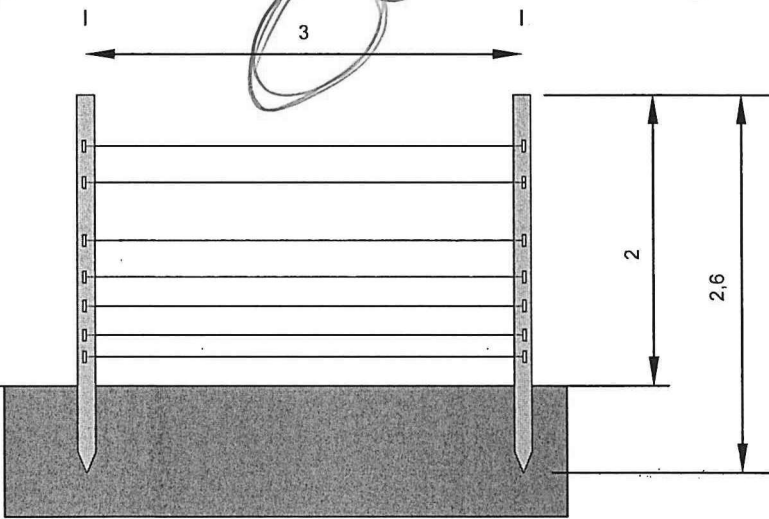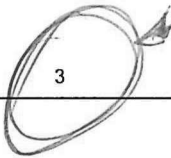


Giunta Regionale d'Abruzzo



02/05/2024

PROSPETTO
Scala 1:50

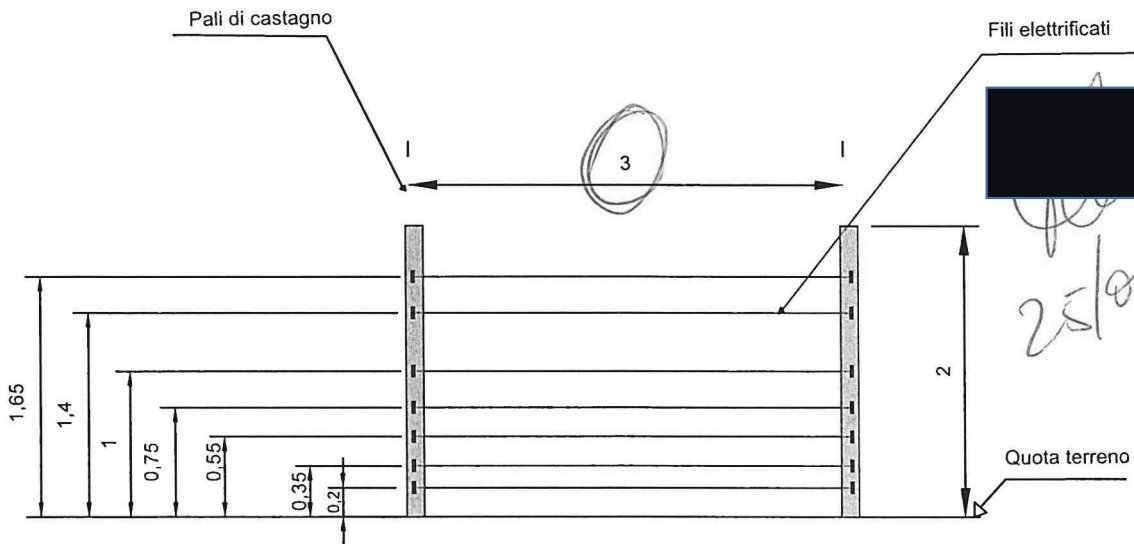

25/01/2024