



Fondo europeo agricolo
per lo sviluppo rurale:
l'Europa investe nelle zone rurali



Programma di Sviluppo Rurale 2014-2020
Reg. (UE) 1305/2013

REGIONE ABRUZZO
Dipartimento Agricoltura

BANDO PUBBLICO PER L'ATTIVAZIONE DELLA MISURA

M04 - INVESTIMENTI IN IMMOBILIZZAZIONI MATERIALI
ART. 17 REG. (UE) 1305/2013

**Sottomisura 4.4 – “Sostegno a investimenti non produttivi connessi
all’adempimento degli obiettivi agro-climatico-ambientali”**

Tipologia d’intervento 4.4.2.
**Strutture e attività funzionali al mantenimento delle attività agricole
in aree ad alto valore naturale**

Annualità 2022

VERBALE FINALE DI AMMISSIBILITA’

Ditta **DI CICCIO MAURO**

DOMANDA DI SOSTEGNO N° **24250110210**

Tecnico incaricato: **Dott. Ernesto Recinelli**

La documentazione presa in esame in prima istanza per l'istruttoria della domanda di sostegno della ditta **Di Cicco Mauro** - n. **24250110210** - è riportata sul portale Sian.

I dati di seguito riportati fanno riferimento a quanto approvato in fase di approfondimento istruttorio della documentazione richiesta a chiarimento.

PRESCRIZIONI

- 1) Nella parte sottostante il cancello va **REALIZZATA** una "traversa antiscavo" con l'interramento della stessa rete elettrosaldata utilizzata per la recinzione, ovvero con del pietrame o con cordolo in cemento;
- 2) La rete elettrosaldata utilizzata per il cancello **DEVE** avere le stesse caratteristiche tecniche della rete di recinzione per impedire il passaggio dei predatori.

CALCOLO DELLA SPESA AMMISSIBILE			
DESCRIZIONE VOCE DI SPESA	INVESTIMENTO		
	SPESA RICHIESTA IVA ESCLUSA	SPESA AMMISSIBILE IVA ESCLUSA	SPESA NON AMMESSA E MOTIVAZIONE DI ESCLUSIONE
RECINZIONE FISSA Metri 400	Totale recinzione m. 404 (con cancello)		
(DETTAGLIO SPESA a finanziamento)			
Prezziario Agricolo regionale – Voce A.2.6 – recinzione per	6.648,00	6.648,00	
Prezziario Agricolo regionale – Voce dD.1.47 – cancello	548,40	548,40	
A detrarre l'importo di n. 40 pali per adeguamento voce del prezziario A.2.6 con quanto previsto nel bando		- 406,80	
TOTALE importo a finanziamento	7.196,40	6.789,60	

DETERMINAZIONE DEL CONTRIBUTO			
RECINZIONE FISSA	6.789,60	100	
RECINZIONE MOBILE	-----	100	
DISSUASORI	-----	100	
CANE PASTORE	-----	100	
TOTALE COMPLESSIVO	6.789,60	100	6.789,60
CONTRIBUTO MASSIMO AMMISSIBILE		100	6.789,60

ESITO FINALE

SPESA AMMISSIBILE _____ **6.789,60** _____

IMPORTO DEL CONTRIBUTO SPETTANTE _____ **6.789,60** _____

Avezzano, li 09/07/2024

Il Tecnico Istruttore
Dott. Ernesto Recinelli
 Firmato elettronicamente

BITTA ~~DA~~ **CICCO FLAMMO**
documento 21250110210

N. ordine	Designazione lavori	Parti uguali	Lungh. m	Larg. m	H/peso	Quantità n.	Prezzo unitario da analisi costi €	Importo totale €
PREZZIARIO AGRICOLO REGIONALE 2022 A.2.6	Recinzione per il pascolo con rete elettrosaldata da muratura con pali a 2 mt, da 2 mt (compresa manodopera)		400			400	16,62	6648,00
PREZZIARIO AGRICOLO REGIONALE 2022 D 1.47	Cancello in profilato di ferro a doppia partita, della larghezza complessiva non inferiore a mt. 3,00 ed altezza minima di mt. 1,50, con rinforzi a croce ed adeguati ritiri e ferramenta di sostegno, previa doppia mano di antiruggine, completo di verniciatura, di rete metallica, suo fissaggio e le serramenta necessarie, nonché ogni altro onere		4		1,50	6	91,40	548,40
							Importo totale lavori a misura	7196,40
							Spese tecniche di progettazione e direzione lavori-8%	575,71
							TOTALE GENERALE	7772,11

* 7.196,40 a deduzione
 l'importo da HO per pav
 ad € 106,50

TOTALE AMMISSIBILE
 (7.196,40 - 106,50) = 6.789,90

NON AMMISSIBILE


il tecnico

30 APR. 2024

Prescrizioni:
 1) Realizzare traverso
 autiscivo -
 2) Rete del cancello con
 stesso maglie della rete
 di recinzione -

DITTA DI CICO YAURO - elaborato 24250 1102 10

SCHEMA PLANIMETRICO
DELLA RECINZIONE

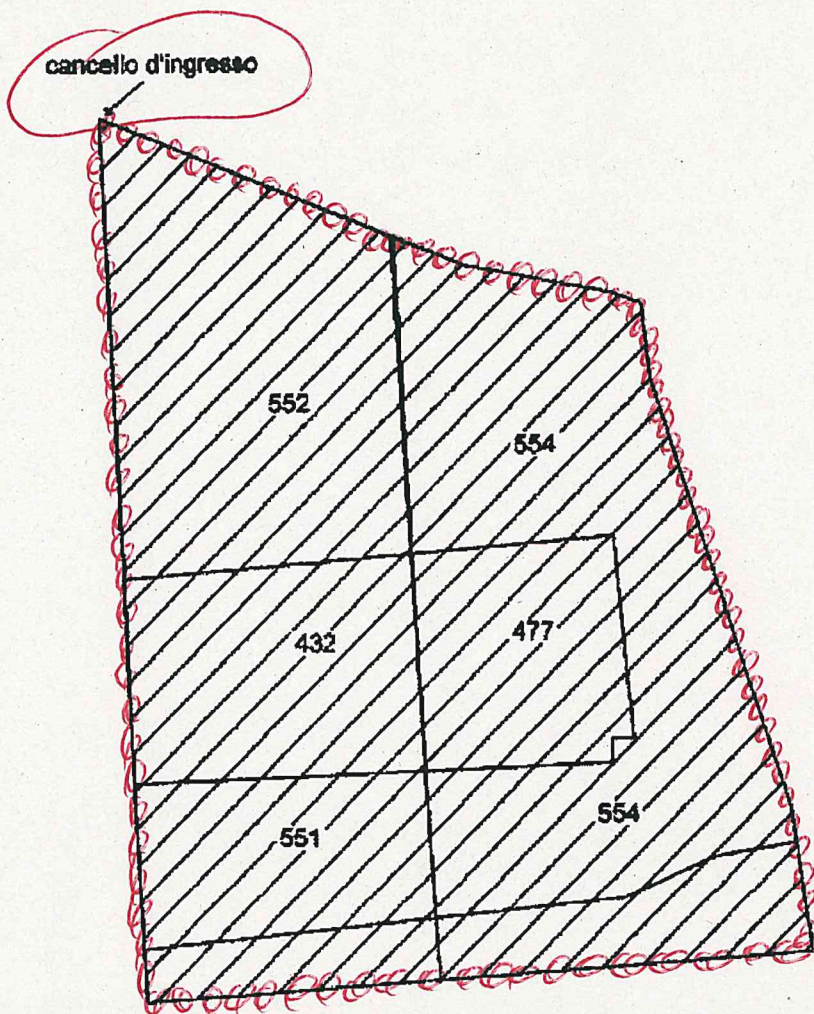

Giunta Regionale d'Abruzzo

Comune di Turrivalignani (Pe)

Foglio 5 - scala 1:1000

particelle 552-432-477-551-554


RECINZIONE APPEZZAMENTO

particelle 432-477-551-552-554

**Site Di Ciccio Viano
dell'area di corso Mazzini**

Nota sul cancello
con rete di protezione

PARTICOLARE 1:50

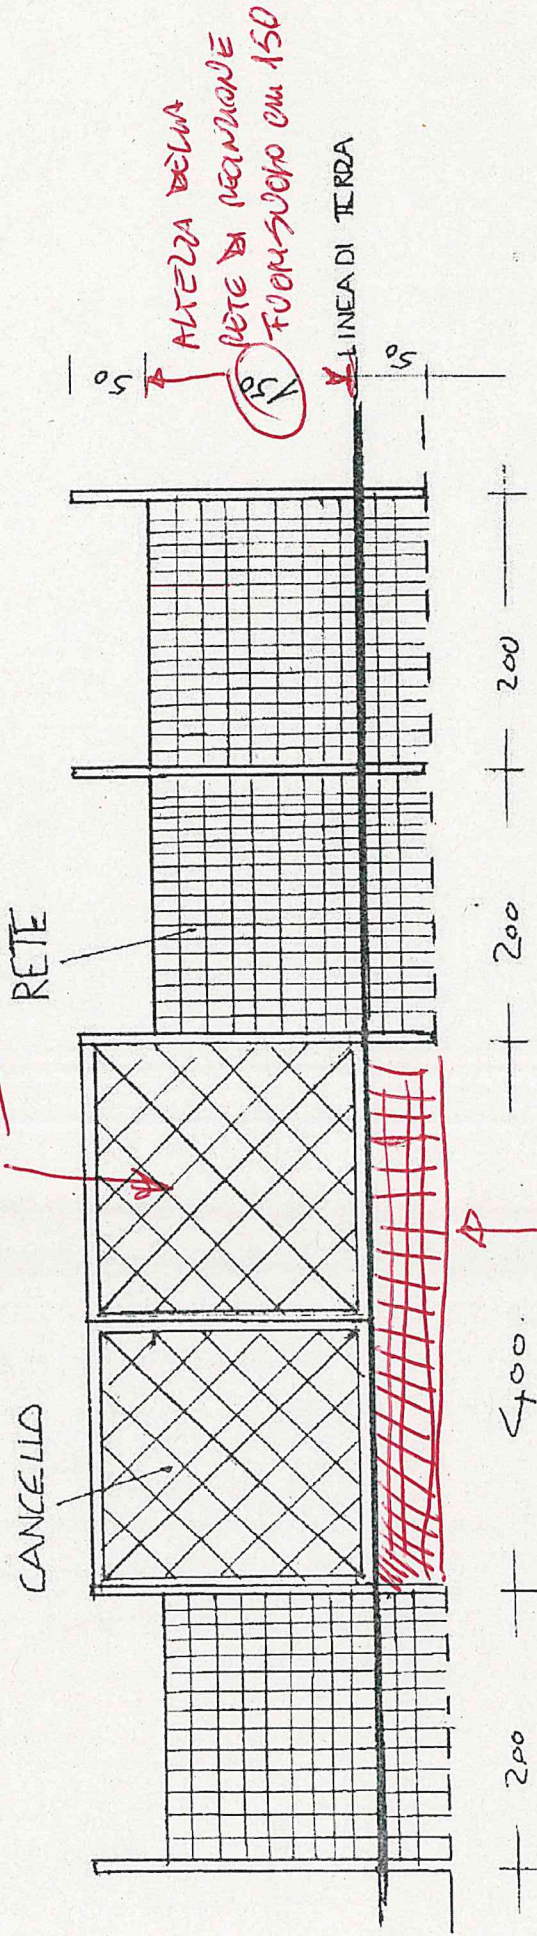

TRAVERSA
ANTI SCANO