



Fondo europeo agricolo
per lo sviluppo rurale:
l'Europa investe nelle zone rurali



Programma di Sviluppo Rurale 2014-2020
Reg. (UE) 1305/2013

REGIONE ABRUZZO
Dipartimento Agricoltura

BANDO PUBBLICO PER L'ATTIVAZIONE DELLA MISURA

M04 - INVESTIMENTI IN IMMOBILIZZAZIONI MATERIALI
ART. 17 REG. (UE) 1305/2013

**Sottomisura 4.4 – “Sostegno a investimenti non produttivi connessi
all’adempimento degli obiettivi agro-climatico-ambientali”**

Tipologia d’intervento 4.4.2.
**Strutture e attività funzionali al mantenimento delle attività agricole
in aree ad alto valore naturale**

Annualità 2022

VERBALE FINALE DI AMMISSIBILITA’

DITTA **NATILII MAURIZIO**

Domanda di VARIANTE n° 44280026913

Tecnico incaricato: **Dott. Ernesto Recinelli**

Tutta la documentazione presa in esame per l'istruttoria della domanda di **Variante** n. **44280026913** è presente sul portale Sian.

Per la realizzazione della recinzione proposta in variante, la ditta Natili Maurizio DEVE far riferimento ai seguenti parametri tecnici approvati con la determina di concessione precedente:

- *sviluppo di 270 metri lineari, dato peraltro ribadito anche nel computo metrico ed al punto 4 della "Relazione Tecnica di Variante" allegati alla domanda di variante;*
- *una superficie recintabile massima di mq 3.000 (tremila), come riportato anche al punto 4 della "Relazione Tecnica di Variante" allegata alla domanda di variante.*

PRESCRIZIONI

- 1) **Sulle ante dei TRE cancelli vanno realizzati i "paragatti" con caratteristiche analoghe a quanto da realizzare sulla rete di recinzione.**

Si allegano, inoltre:

- copia della "Relazione tecnica di variante" con evidenziati alcuni aspetti tecnici;
- il quadro afferente al calcolo della spesa ammessa sul NUOVO computo metrico coincidente a quanto ammesso in fase di domanda di sostegno;
- lo schema della recinzione da realizzare;
- la planimetria catastale inerente la nuova localizzazione dell'intervento (stesso Comune di Cellino Attanasio (TE) - Foglio 40 particelle 65 e 194.

CALCOLO DELLA SPESA AMMISSIBILE – VARIANTE - 44280026913			
DESCRIZIONE VOCE DI SPESA	INVESTIMENTO		
	SPESA RICHIESTA IVA ESCLUSA	SPESA AMMISSIBILE IVA ESCLUSA	SPESA NON AMMESSA E MOTIVAZIONE DI ESCLUSIONE
RECINZIONE FISSA Metri lineari 270	Metri lineari 270		
(DETTAGLIO SPESA)			
Scavo per interrimento rete	633,42	633,42	
Rinterro	318,60	318,60	
Voce A.2.6- Recinzione per il pascolo....(importo riconfermato come da precedente concessione)	4.487,40	4.487,40	
3 Filo zincato per paragatti	340,20	340,20	
3 cancelli in legno	1.096,32	1.096,32	
Tabellone indicatore	676,72	676,72	
TOTALE REC. FISSA	7.247,56	7.247,56	
IMPORTO precedentemente ammesso in concessione		<u>7.247,56</u>	

DETERMINAZIONE DEL CONTRIBUTO- VARIANTE - 44280026913

RECINZIONE FISSA	7.247,56	100	
DISSUASORI	-----	100	
CANE PASTORE	-----	100	
TOTALE COMPLESSIVO	7.247,56	100	7.247,56
CONTRIBUTO MASSIMO AMMISSIBILE		100	7.247,56

ESITO FINALE –VARIANTE - 44280026913

LA DITTA **NATILII MAURIZIO** DOVRA' REALIZZARE L'INVESTIMENTO CORRISPONDENTE A QUANTO RIPORTATO NEL PRESENTE VERBALE DI VARIANTE IN LINEA CON IL COMPUTO METRICO E CON GLI SCHEMI TECNICI ALLEGATI.

SPESA AMMISSIBILE _____ **7.247,56** _____

IMPORTO DEL CONTRIBUTO SPETTANTE _____ **7.247,56** _____

AVEZZANO – 11-07-2024

Il Tecnico istruttore
Dott. Ernesto Recinelli
firmato elettronicamente

PROVINCIA DI TERAMO COMUNE DI CELLINO ATTANASIO

Programma di Sviluppo Rurale 2014-2020 - Regione Abruzzo - Reg. (UE) n. 1305/2013

Sottomisura 4.1 "SOSTEGNO A INVESTIMENTI NELLE AZIENDE"

BANDO PUBBLICO PER L'ATTIVAZIONE DELLA MISURA

M04 - INVESTIMENTI IN IMMOBILIZZAZIONI MATERIALI

ART. 17 Reg. (UE) 1305/2013

Tipologia d'Intervento 4.4.2

RELAZIONE TECNICA VARIANTE UBICAZIONE

Ditta: NATILII MAURIZIO

documente
1/1/280026913

12/07/2024

Data: 27/06/2024

Il Professionista incaricato

Dott. Agr. Carlo Ciapanna

1/1

6. Descrizioni eventuali Autorizzazioni

La realizzazione degli interventi sopra descritti non sono soggetti a nessun autorizzazione.

7. Variante al progetto approvato

Rispetto al progetto approvato in precedenza, l'imprenditore intende proporre una variazione riguardo la geolocalizzazione della recinzione. Nel progetto approvato in precedenza, la recinzione veniva localizzata al foglio 40 particella 194 Comune Cellino Attanasio. Con la nuova proposta, l'imprenditore intende realizzare la recinzione al foglio 40 particella 194 e 65 Comune Cellino Attanasio, come da progetto allegato. Si propone di spostare la recinzione al fine di migliorare la logistica degli animali.

Giunta Regionale d' Abruzzo

Teramo, lì 27/06/2024

IL BENEFICIARIO
Natilii Maurizio



IL TECNICO
Dott. Agronomo Carlo Ciapanna



DATA NATILII MAURIZIO


Num.Ord. TARIFFA	DESIGNAZIONE DEI LAVORI	DIMENSIONI				Quantità	IMPORTI	
		par.ug.	lung.	larg.	H/peso		unitario	TOTALE
COMPTO METRICO		RIPORTO				11/2800 26943		
LAVORI A MISURA						12/07/2024		
1 E.001.020.01 0.a	Scavo a sezione obbligata, a sezione ristretta, fino alla profondità di 2 m, compresa l'estrazione e l'aggetto di eventuali acque, fino ad un battente massimo di 20 cm, il carico su ... :- in rocce sciolte (argilla, sabbia, ghiaia, pozzolana, lapillo, terreno vegetale e simili o con trovanti fino ad 1 m³)	270,00	0,400	0,500	54,00			
	SOMMANO mc				54,00	11,73	633,42	
2 E.001.040.01 0.a	Rinterro con materiale di risulta proveniente da scavo, nell'ambito dello sbraccio minimo del mezzo (max. 4 ml), comprendente il compattamento a strati dei materiali impiegati fino ... impiegati fino al raggiungimento delle quote del terreno preesistente ed il costipamento prescritto. Compreso ogni onere	270,00	0,400	0,500	54,00			
	SOMMANO mc				54,00	5,90	318,60	
3 A.2.6	Recinzione per il pascolo con rete elettrosaldata da muratura con pali a 2 mt, da 2 mt (compresa manodopera)	270,00			270,00			
	SOMMANO ml				270,00	16,62	4'487,40	
	DECURTAZIONE N. 30 PALI				-1,00			
					-1,00			
	SI DETRAGGONO a corpo				-2,00	152,55	-305,10	
5 D.3.9.5	Ciascun ordine di filo zincato liscio o spinato, oltre il primo n. 3 fili (uno alla base e due in testa)	3,00	270,00		810,00			
	SOMMANO ml				810,00	0,42	340,20	
6 D.1.46	Cancelli in legno di castagno o altra essenza forte, ad una o più partite, completi di telaio, ferramenta e serramenta, mano di minio, compreso ogni altro onere per rivestimento in rete metallica o corda spinosa, in opera <u>TRE CANCELLI</u>	3,00	4,00	2,000	24,00			
	SOMMANO MQ				24,00	45,68	1'096,32	
7 D.1.44	Tabellone indicatore dei lavori, da mt. 2,30 x 1,50, in legno tamburato, rivestito in faesite, messo in opera verniciato e completo dei supporti occorrenti delle scritte necessarie all'individuazione dell'Ente finanziatore, di quello esecutore delle opere e quanto altro				1,00			
	SOMMANO cadauno				1,00	676,72	676,72	
	Parziale LAVORI A MISURA euro						7'247,56	
	TOTALE euro						7'247,56	
	Data, 27/06/2024							
	A RIPORTARE							

12/07/2024
IMPORTO ACCESSIBILE
COME CONCESSIONE PRECEDENTE


1/1

Me VATICI MAURO
Giunta Regionale d'Abruzzo
domede VARIANTE
AA280026913
E/07/2024

**SEZIONE RECINZIONE
SCALA 1:25**

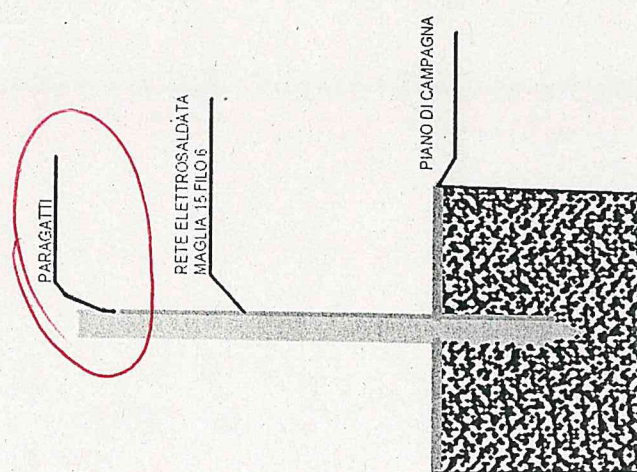

**PARTICOLARE RECINZIONE
SCALA 1:25**

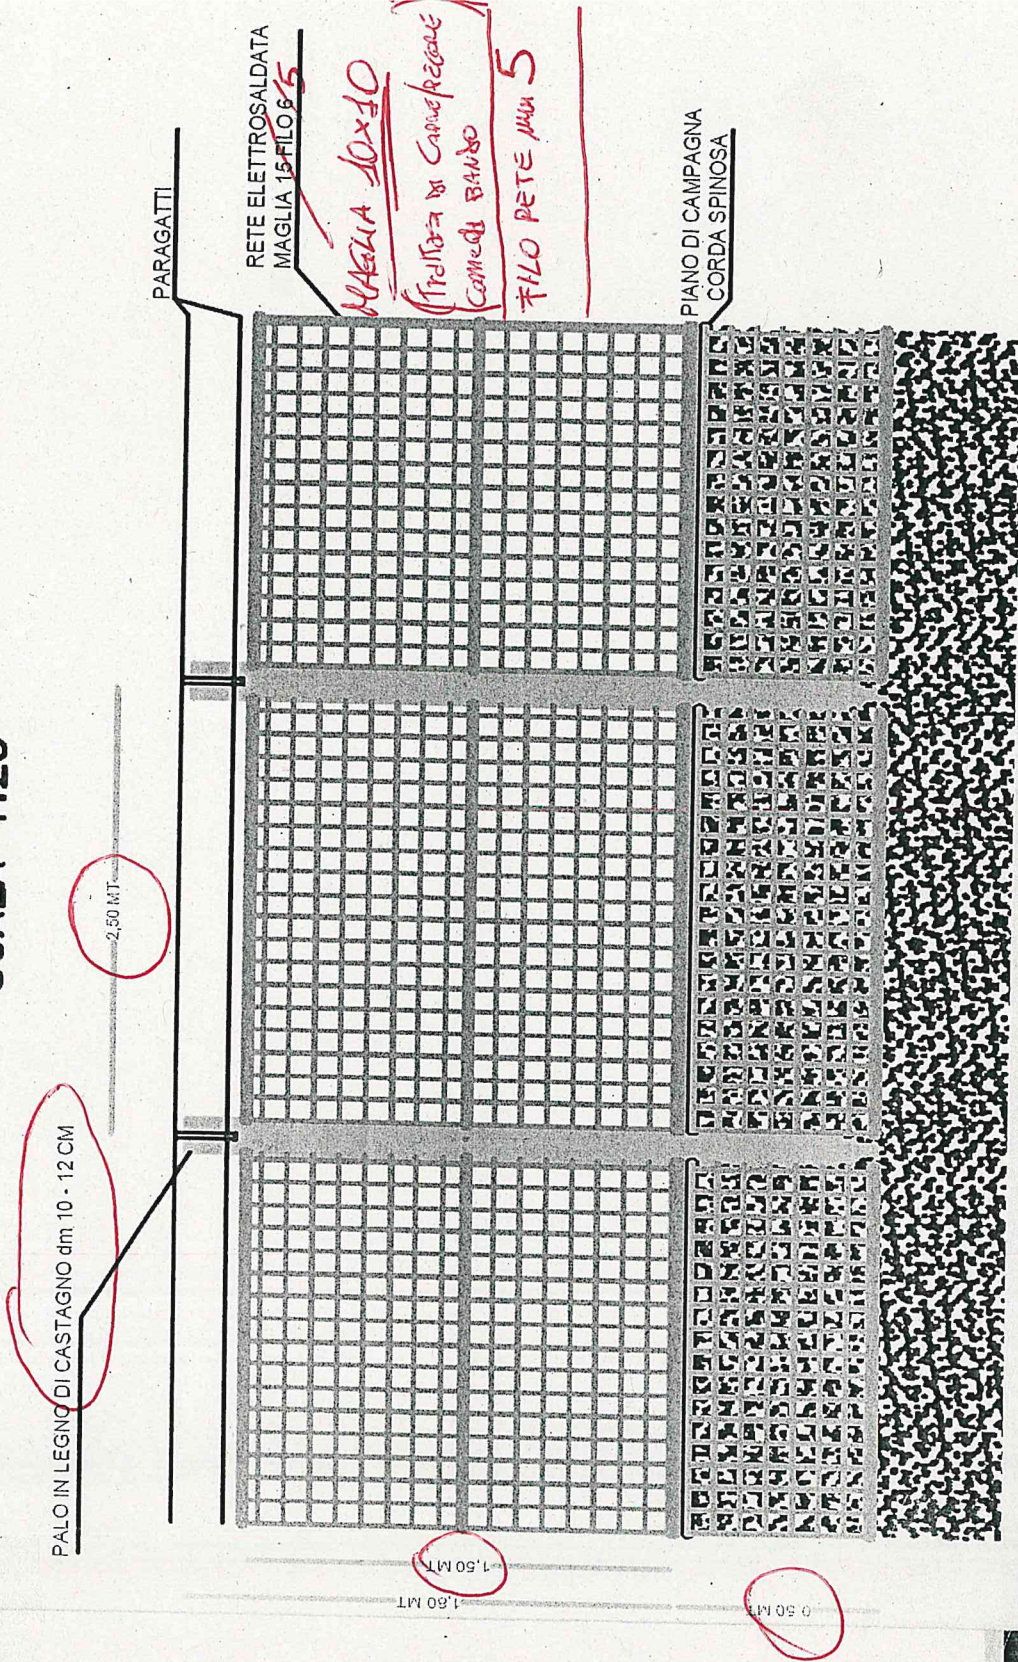

Pannello firma

MARILE MAURIZIO
dovale VARIANTE H1280026913
PLANIMETRIA

COMUNE: CELINDO ATTANASIO (TE)
FOGLIO 110 12/07/2024



LEGENDA

— UBICAZIONE RECINZIONE FISSA A PROTEZIONE
PER 270 ML

1199.3000 (Area "Attex e Riposa")

Accedi

Trova testo o strumenti

Progetto VARIANTE

Modifica

Converti

Firma elettronica

Firmato, tutte le firme sono valide.

10336

11/07/2024

Cerca

210 x 297 mm