



Fondo europeo agricolo
per lo sviluppo rurale:
l'Europa investe nelle zone rurali



Programma di Sviluppo Rurale 2014-2020
Reg. (UE) 1305/2013

REGIONE ABRUZZO
Dipartimento Agricoltura

BANDO PUBBLICO PER L'ATTIVAZIONE DELLA MISURA

M04 - INVESTIMENTI IN IMMOBILIZZAZIONI MATERIALI
ART. 17 REG. (UE) 1305/2013

**Sottomisura 4.4 – “Sostegno a investimenti non produttivi connessi
all’adempimento degli obiettivi agro-climatico-ambientali”**

Tipologia d’intervento 4.4.2.
**Strutture e attività funzionali al mantenimento delle attività agricole
in aree ad alto valore naturale**

Annualità 2022

VERBALE FINALE DI AMMISSIBILITA’

DITTA **COLLELUORI ROBERTO**

Domanda di VARIANTE n° 44280027846

Tecnico incaricato: **Dott. Ernesto Recinelli**

Tutta la documentazione presa in esame per l'istruttoria della domanda di **Variante n. 44280027846** è presente sul portale Sian.

Per la realizzazione della recinzione proposta in variante, la ditta **Colleluori Roberto DEVE** far riferimento ai seguenti parametri tecnici approvati con la determina di concessione precedente:

- sviluppo di 270 metri lineari, dato peraltro ribadito anche nel computo metrico ed al punto 4 della "Relazione Tecnica di Variante" allegati alla domanda di variante;
- una superficie recintabile massima di mq 3.000 (tremila), come riportato anche al punto 4 della "Relazione Tecnica di Variante" allegata alla domanda di variante.

PRESCRIZIONI

- 1) Sulle ante dei QUATTRO cancelli vanno realizzati i "paragatti" con caratteristiche analoghe a quanto da realizzare sulla rete di recinzione.

Si allegano, inoltre:

- copia della "Relazione tecnica di variante" con evidenziati alcuni aspetti tecnici;
- il quadro afferente al calcolo della spesa ammessa sul NUOVO computo metrico coincidente a quanto ammesso in fase di domanda di sostegno;
- lo schema della recinzione da realizzare;
- la planimetria catastale inerente la localizzazione dell'intervento di recinzione, che nella Variante è prevista nello stesso Comune di Pineto, sullo stesso Foglio e stesse particelle catastali – Foglio 16 particelle 270 e 272 - ma che si sviluppa in modo diverso rispetto a quanto approvato in fase di prima concessione.

CALCOLO DELLA SPESA AMMISSIBILE – VARIANTE - 44280027846			
DESCRIZIONE VOCE DI SPESA	INVESTIMENTO		
	SPESA RICHIESTA IVA ESCLUSA	SPESA AMMISSIBILE IVA ESCLUSA	SPESA NON AMMESSA E MOTIVAZIONE DI ESCLUSIONE
RECINZIONE FISSA Metri lineari 270	Metri lineari 270		
(DETTAGLIO SPESA)			
Scavo per interramento rete	633,42	633,42	
Rinterro	318,60	318,60	
Voce A.2.6- Recinzione per il pascolo....(importo riconfermato come da precedente concessione)	4.487,40	4.487,40	
3 Filo zincato per paragatti	340,20	340,20	
n. 4- cancelli in legno	1.461,76	1.461,76	
Tabellone indicatore	676,72	676,72	
TOTALE REC. FISSA	7.602,83	7.602,83	
IMPORTO precedentemente ammesso in concessione		<u>7.602,83</u>	

DETERMINAZIONE DEL CONTRIBUTO- VARIANTE - 44280027846

RECINZIONE FISSA	7.602,83	100	
DISSUASORI	-----	100	
CANE PASTORE	-----	100	
TOTALE COMPLESSIVO	7.602,83	100	7.602,83
CONTRIBUTO MASSIMO AMMISSIBILE		100	7.602,83

ESITO FINALE -VARIANTE - 44280027846

LA DITTA **COLLELUORI ROBERTO** DOVRA' REALIZZARE L'INVESTIMENTO
CORRISPONDENTE A QUANTO RIPORTATO NEL PRESENTE VERBALE DI VARIANTE IN LINEA CON IL
COMPUTO METRICO E CON GLI SCHEMI TECNICI ALLEGATI.

SPESA AMMISSIBILE _____ **7.602,83** _____

IMPORTO DEL CONTRIBUTO SPETTANTE _____ **7.602,83** _____

AVEZZANO - 15-07-2024

Il Tecnico istruttore
Dott. Ernesto Recinelli
firmato elettronicamente

PROVINCIA DI TERAMO COMUNE DI PINETO

Programma di Sviluppo Rurale 2014-2020 - Regione Abruzzo - Reg. (UE) n. 1305/2013

Sottomisura 4.1 "SOSTEGNO A INVESTIMENTI NELLE AZIENDE"

BANDO PUBBLICO PER L'ATTIVAZIONE DELLA MISURA

M04 - INVESTIMENTI IN IMMOBILIZZAZIONI MATERIALI

ART. 17 Reg. (UE) 1305/2013

Tipologia d'Intervento 4.4.2

RELAZIONE TECNICA VARIANTE

Ditta: COLLELUORI ROBERTO

Colleluori Roberto
Via S. Maria 10
66020 Pineto (TE)

Colleluori Roberto
Via S. Maria 10
66020 Pineto (TE)

Data: 04/07/2023

documentale
HH 280027846
15/7/2024

Il Professionista incaricato

Dott. Agr. Carlo Ciapanna



Tipologia d'intervento 4.4.2. "Strutture e attività funzionali al mantenimento delle attività agricole
in aree ad alto valore naturale" – COLLELUORI ROBERTO - PINETO (TE)

13

PROPOSTA PROGETTUALE

colleluori Roberto
 Variante
 n. 2800278/16
 15/04/2014

1. Soggetto Richiedente

Colleluori Roberto, nato il 10/01/1958 (TE) - C.A.P. 66010 - Pineto (TE) - C.F. 00000000000. Il Sig. Colleluori Roberto esercita l'attività d'imprenditore agricolo professionale (I.A.P.), caratterizzata da tipologia di produzione mista attraverso la coltivazione di cerealicoleforaggere e allevamento di Bovini e Suini per la produzione di carne e Latte.

2. Sede Legale della Ditta Richiedente

L'Azienda è localizzata all'interno del territorio ricompreso nel Comune di Pineto (TE), ed è costituita da circa 80 ettari di terreno posseduti a titolo di affitto ed in proprietà.

La sede legale aziendale è sita presso C.da Macchia n. 6, nel Comune di Pineto (TE).

3. Titolo del Progetto

Realizzazione di Strutture funzionali al mantenimento delle attività agricole in aree ad alto valore naturale.

4. Localizzazione dell'Investimento

L'intera Superficie aziendale ricade all'interno di vari ambiti, di seguito elencati:

- Territorio di cui all'art. 32 del reg. 1305/2013;
- Intervento realizzato in ambienti che presentano le caratteristiche di Area ad alto Valore Naturale;

I terreni oggetto d'intervento sono ricadenti nel comprensorio del Comune di Pineto, individuati catastalmente al Catasto Terreni del Comune di Pineto al Foglio 16 p.lle 270 e 272

Il progetto prevede la realizzazione di 270 metri lineari di recinzione al fine di proteggere una superficie di Ha 00.30.00 come indicato anche nella cartografia allegata alla richiesta di contributo.

15/04/2014

L'indirizzo produttivo dell'Azienda è misto, poiché sono coltivate colture cerealicolo-foraggere e arboree e viene praticato allevamento semi-estensivo di n 26 Bovini con produzioni di Carne.

di NE COLLELUORI ROBERTO
obbligatoria VARIANTE

mh 2800278/16

15/08/2024

5. Descrizione del Progetto

Il presente progetto prevede una tipologia di azioni:

1. AZIONE 1 - Recinzioni per la Difesa del bestiame dalla predazione del lupo, cane o mustelidi;

Per quanto concerne l'intervento sono previste le seguenti opere:

- Realizzazione di Recinzione perimetrale fissa con rete elettrosaldata e pali di castagno;

La tipologia di recinzione fissa prevista con avrà le seguenti caratteristiche tecniche:

- Realizzate con rete elettro-saldata con maglie di dimensioni 15X15 cm, con filo di diametro 6 mm;
- La rete sarà interrata per circa 50 cm e ancorata ai pali di sostegno;
- L'altezza fuori terra della rete sarà pari a 150 cm;
- Pali di sostegno in legno, con testa e punta trattate a fuoco, infissi nel terreno, di altezza fuori suolo di almeno 150 cm e con diametro 10-12 cm;
- Distanza tra i pali da 2,5 m;
- Realizzazione cancelli con stesse caratteristiche della recinzione e dotati di traversa antiscavo in legno, ferro o cordolo di cemento.

L'idea progettuale nasce dall'esigenza da parte dell'Imprenditore di abbattere completamente o in parte il danneggiamento subito annualmente e tipico del comparto in questione, causato da attacco da lupi ai vitelli e alle manze durante tutto il periodo estivo con conseguente perdita di capi. Infatti, attraverso la realizzazione dell'investimento, l'Azienda potrà contare su una migliore logistica del pascolo, aumentando i livelli di sicurezza a seguito dell'installazione delle recinzioni fissa.

3/3

15/08/2024

Obie CONE LUORI ROBERTO

Num.Ord. TARIFFA	DESIGNAZIONE DEI LAVORI	DIMENSIONI				Quantità	IMPORTI	
		pr.ug.	lung.	larg.	H/peso		unitario	TOTALE
RIPORTO								
LAVORI A MISURA								
1 E.001.020.01 0.a	Scavo a sezione obbligata, a sezione ristretta, fino alla profondità di 2 m, compresa l'estrazione e l'agotto di eventuali acque, fino ad un battente massimo di 20 cm, il carico su ... :- in rocce sciolte (argilla, sabbia, ghiaia, pozzolana, lapillo, terreno vegetale e simili o con trovanti fino ad 1 m³)							
			270,00	0,400	0,500	54,00		
	SOMMANO mc					54,00	11,73	633,42
2 E.001.040.01 0.a	Rinterro con materiale di risulta proveniente da scavo, nell'ambito dello sbraccio minimo del mezzo (max. 4 ml), comprendente il compattamento a strati dei materiali impiegati fino ... impiegati fino al raggiungimento delle quote del terreno preesistente ed il costipamento prescritto. Compreso ogni onere		270,00	0,400	0,500	54,00		
	SOMMANO mc					54,00	5,90	318,60
3 A.2.6	Recinzione per il pascolo con rete elettrosaldata da muratura con pali a 2 mt, da 2 mt (compresa manodopera)		270,00			270,00		
	SOMMANO ml					270,00	16,62	4'487,40
	<u>DECURTAZIONE N. 31 PALI</u>					-1,00		
	SI DETRAGGONO a corpo					-1,00	315,27	-315,27
5 D.3.9.5	Ciascun ordine di filo zincato liscio o spinato, oltre il primo n. 3 fili (uno alla base e due in testa)	3,00	270,00			810,00		
	SOMMANO ml					810,00	0,42	340,20
6 D.1.46	Cancelli in legno di castagno o altra essenza forte, ad unà o più partite, completi di telaio, ferramenta e serramenta, mano di minio, compreso ogni altro onere per rivestimento in rete metallica o corda spinosa, in opera <u>QUATTRO CANCELLI</u>	4,00	4,00		2,000	32,00		
	SOMMANO MQ					32,00	45,68	1'461,76
7 D.1.44	Tabellone indicatore dei lavori, da mt. 2,30 x 1,50, in legno tamburato, rivestito in faesite, messo in opera verniciato e completo dei supporti occorrenti delle scritte necessarie all'individuazione dell'Ente finanziatore, di quello esecutore delle opere e quanto altro					1,00		
	SOMMANO cadauno					1,00	676,72	676,72
	Parziale LAVORI A MISURA euro							7'602,83
	TOTALE euro							7'602,83
	Data: 04/07/2024							
	A RIPORTARE							


COMPUTO METRICO

attuale **VARIANTE** 1/12800 278/16
15/07/2024


IMPORTO AMMISSIBILE
VARIANTE
concedente con quanto in
concessione in viale 15/07/2024

CONVENIO ROBERTO
15/07/2024

PARTICOLARE RECINZIONE
SCALA 1:25

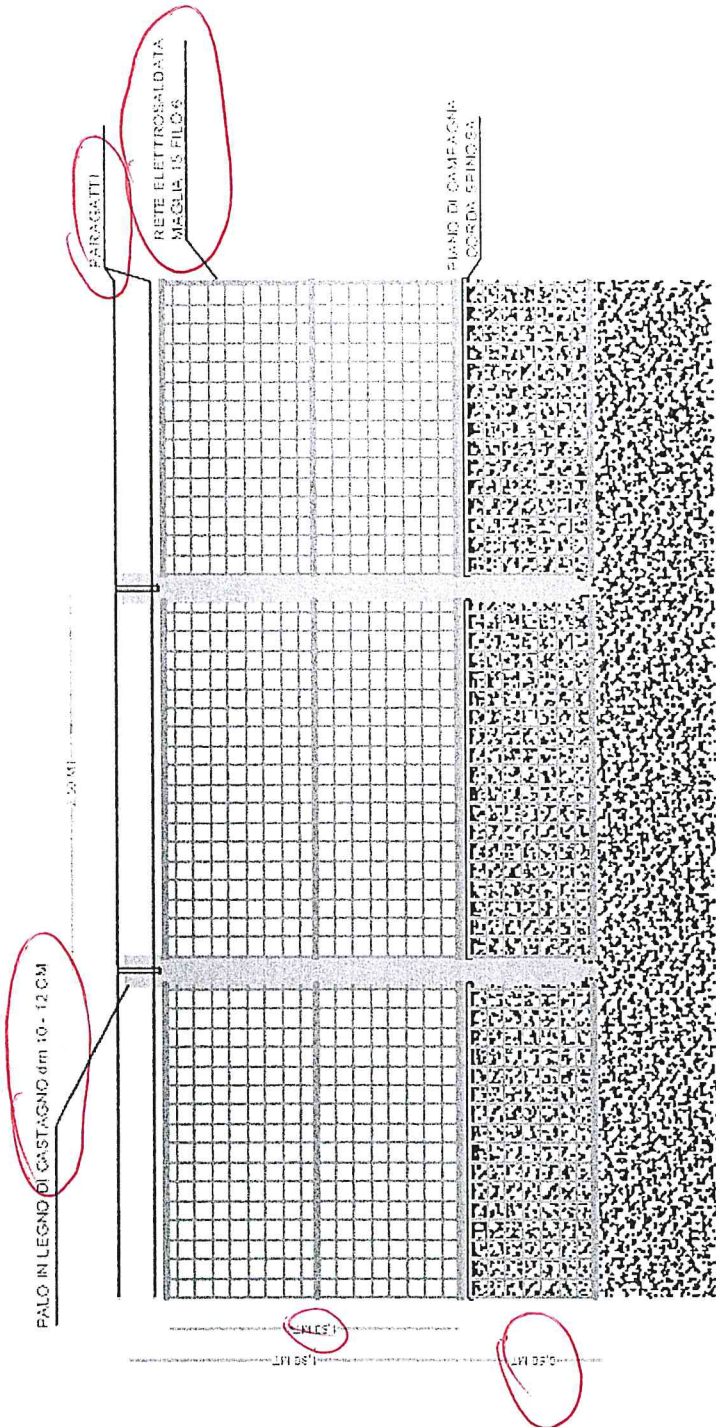

SEZIONE RECINZIONE
SCALA 1:25

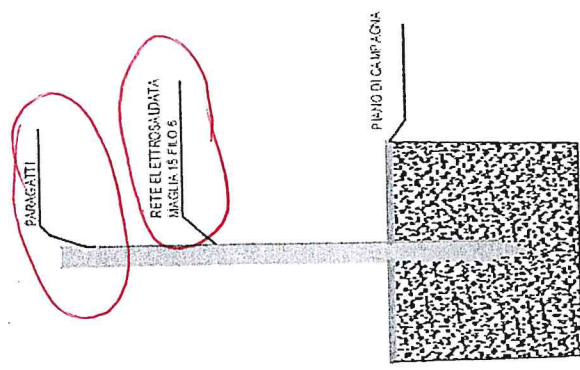

DAL CONVENIO ROBERTO
domanda di VARIANTE

HH280027846 15/07/2024

2 - Scala 1:2.000



dr. COLLELORI ROBERTO
 domanda di VARIANTE

nn 2800 278/16

15/04/2011

→ COMUNE PIETRO - Fg 16 pad. 270-272

→ m 270 (L. 2000)

→ mq recinzione 3000 (travate) Area Area e Riposa

15/04/2011

BICAZIONE RECINZIONE FISSA DA REALIZ