




REGIONE  
ABRUZZO

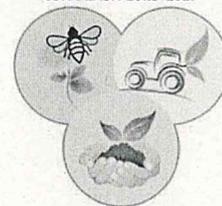

ABRUZZO SOSTENIBILE  
CSR FEASR 2023-2027



## **CSR 2023-2027**

**Complemento di Programmazione per lo Sviluppo Rurale 2023-2027**

**Regione Abruzzo  
Dipartimento Agricoltura  
Servizio Supporto Specialistico all'Agricoltura  
Ufficio di Supporto Amministrativo**

**Misura SRD04 – Investimenti non produttivi agricoli con finalità ambientali**

**Tipologia d'intervento**

**Azione 1) Investimenti non produttivi finalizzati ad arrestare la perdita di biodiversità e a preservare il paesaggio rurale (Recinzioni)**

**Annualità 2025**

**VERBALE FINALE DI ISTRUTTORIA**

**Ditta CIARLO ALESSANDRO**

**Domanda di sostegno n° 54830016819**

**Tecnico incaricato: Dott. Ernesto Recinelli**

La documentazione allegata alla domanda di sostegno e presa in esame per l'istruttoria, è presente sul portale Sian.

Si allega al presente verbale finale copia del computo metrico rimodulato, la rappresentazione planimetrica delle particelle interessate dall'intervento, il particolare realizzativo della recinzione ed il prospetto tecnico dei due cancelli con la relativa traversa antiscavo costituita da rete elettrosaldata.

CALCOLO DELLA SPESA AMMISSIBILE			
DESCRIZIONE VOCE DI SPESA	INVESTIMENTO		
	SPESA RICHIESTA IVA ESCLUSA	SPESA AMMISSIBILE IVA ESCLUSA	SPESA NON AMMESSA E MOTIVAZIONE DI ESCLUSIONE
<b>RECINZIONE FISSA</b> Per la difesa delle colture dai danni dei cinghiali. Metri lineari 848,00 (DETTAGLIO SPESA)	Metri lineari totali 848,00		
SCAVO recinzione (Voce 1)	2.486,34	2.486,34	
337 pali di cemento precompresso (Voce 2)	5.055,00	5.055,00	
Rete recinzione (Voce 3) maglia 10X10 filo 5	11.390,46	10.665,61	
Zincatura (Voce 4)	3.934,88	3.934,88	
Rinterro recinzione (Voce 5)	1.095,62	1.095,62	
n. 2 Cancelli (Voce 6)	1.320,00	1.320,00	
<b>TOTALE GENERALE</b>	<b>25.282,30</b>	<b>24.557,45</b>	

DETERMINAZIONE DEL CONTRIBUTO			
RECINZIONE FISSA	<b>24.557,45</b>	100	
RECINZIONE MOBILE	-----	100	
DISSUASORI	-----	100	
CANE PASTORE	-----	100	
<b>TOTALE COMPLESSIVO</b>	<b>24.557,45</b>	100	<b>24.557,45</b>
CONTRIBUTO MASSIMO AMMISSIBILE		100	<b>24.557,45</b>

**ESITO FINALE**

LA DITTA DOVRA' REALIZZARE L'INVESTIMENTO CORRISPONDENTE A QUANTO RIPORTATO NELLA DOCUMENTAZIONE ALLEGATA PUTO METRICO RIMODULATO ED ALLEGATO.

SPESA AMMISSIBILE 24.557,45

IMPORTO DEL CONTRIBUTO SPETTANTE 24.557,45

Avezzano, 25/06/2025

Il Tecnico Istruttore  
**Dott. Ernesto Recinelli**  
Firmato elettronicamente

Comune di Torre De' Passeri  
Provincia di Pescara

pag. 1

RINNOVAMENTO  
**COMPUTO METRICO**

09/06/2025

**OGGETTO:** Realizzazione recinzione fissa a difesa delle colture dalla predazione di ungulati (cinghiali)

**COMMITTENTE:** Azienda Agricola Ciarlo Alessandro

Data, 11/01/2025

domanda 51830016819

IL TECNICO



Num.Ord. TARIFFA	DESIGNAZIONE DEI LAVORI	DIMENSIONI				Quantità	IMPORTI	
		par.ug.	lung.	larg.	H/peso		unitario	TOTALE
	RIPORTO							
	<b>LAVORI A MISURA</b>							
1 E.01.20.10.a	Scavo a sezione obbligata, a sezione ristretta, fino alla profondità di 2 m, compresa l'estrazione e l'aggetto di eventuali acque, fino ad un battente massimo di 20 cm, il carico su ... m: in rocce sciolte (argilla, sabbia, ghiaia, pozzolana, lapillo, terreno vegetale e simili o con trovanti fino ad 1 m³) Scavo interrimento rete ad una profondità di 0,50 m	OK 848,00	0,400	0,500	169,60	OK 169,60	OK 14,66	OK 2'486,34
	SOMMANO m3							
2 F.9.5	Fornitura franco azienda e posa in opera di pali di castagno od altra essenza forte per armatura frutteti: Ø cm. 12 - 14, altezza mt. 2,50 Pali recinzione disposti ad una distanza l'uno dall'altro di m 2,50 Cancelli				339,00 -2,00			
	Sommano positivi cadauno Sommano negativi cadauno				339,00 -2,00		OK 15,00	OK 5'055,00
	SOMMANO cadauno				OK 337,00			
3 E.03.40.20.a	Acciaio ad alta duttilità in classe tecnica B450C oppure B450A, fornito in fogli di rete elettrosaldata a maglia quadra controllata e qualificata secondo le Norme recepite dal D.M. ... ido, legature ed ogni altro onere, nonché tutti gli oneri relativi ai controlli di legge. Rete in acciaio elettrosaldata Rete metallica altezza m 2,00 - recinzione - interrata in prossimità dei cancelli	OK 838,00 10,00	2,000 0,500	3,080 3,080	5'162,08 15,40	OK 5'177,48	OK 2,20	OK 10'665,61 11'390,46
	SOMMANO kg							
4 E.04.40.30.d	Zincatura a caldo di manufatti in acciaio per la protezione contro la corrosione mediante immersione in vasche contenenti zinco fuso alla temperatura di circa 450 °C, previo decapp ... 1 per un minimo contabilizzabile per partite di 100 kg: immersione di manufatti da fabbro, cancelli, inferriate, ecc... Zincatura rete metallica				5177,480 5'177,48	OK 5'177,48	OK 0,76	OK 3'934,88
	SOMMANO kg							
5 E.01.40.10.a	Rinterro con materiale di risulta proveniente da scavo, nell'ambito dello sbarrico minimo del mezzo (max. 4 ml), comprendente il compattamento a strati dei materiali impiegati fino al raggiungimento delle quote del terreno preesistente ed il costipamento prescritto. Compreso ogni onere Interro rete		848,00	0,400	169,60	OK 169,60	OK 16,46	OK 1'095,62
	SOMMANO m3							
6 D.1.49	Cancello in profilato di ferro a doppia partita, della larghezza complessiva non inferiore a mt. 3,00 ed altezza minima di mt. 1,50, con rinforzi a croce ed adeguati ritti e ferram ... iruggine, completo di verniciatura, di rete metallica, suo fissaggio e le serramenta necessarie, nonché ogni altro onere Cancello di ingresso	2,00	5,000	1,500	15,00	OK 15,00	OK 88,00	OK 1'320,00
	SOMMANO m2							
	<b>Parziale LAVORI A MISURA euro</b>							25'282,30
	A RIPORTARE							25'282,30

CIARLO ALESSANDRO  
54830016819

09/06/2025  
Jolly

24557,65  
25'282,30





CARLO ALESSANDRO  
davide 51830016819

Tutti gli strumenti Modifica Converti Firma elettronica


Trova testo o strumenti Q

Condi

PROSPETTO ROUNDER

OK (Vall)

Reti elettrosaldate maglie 10x10 ca.  $\phi 5$

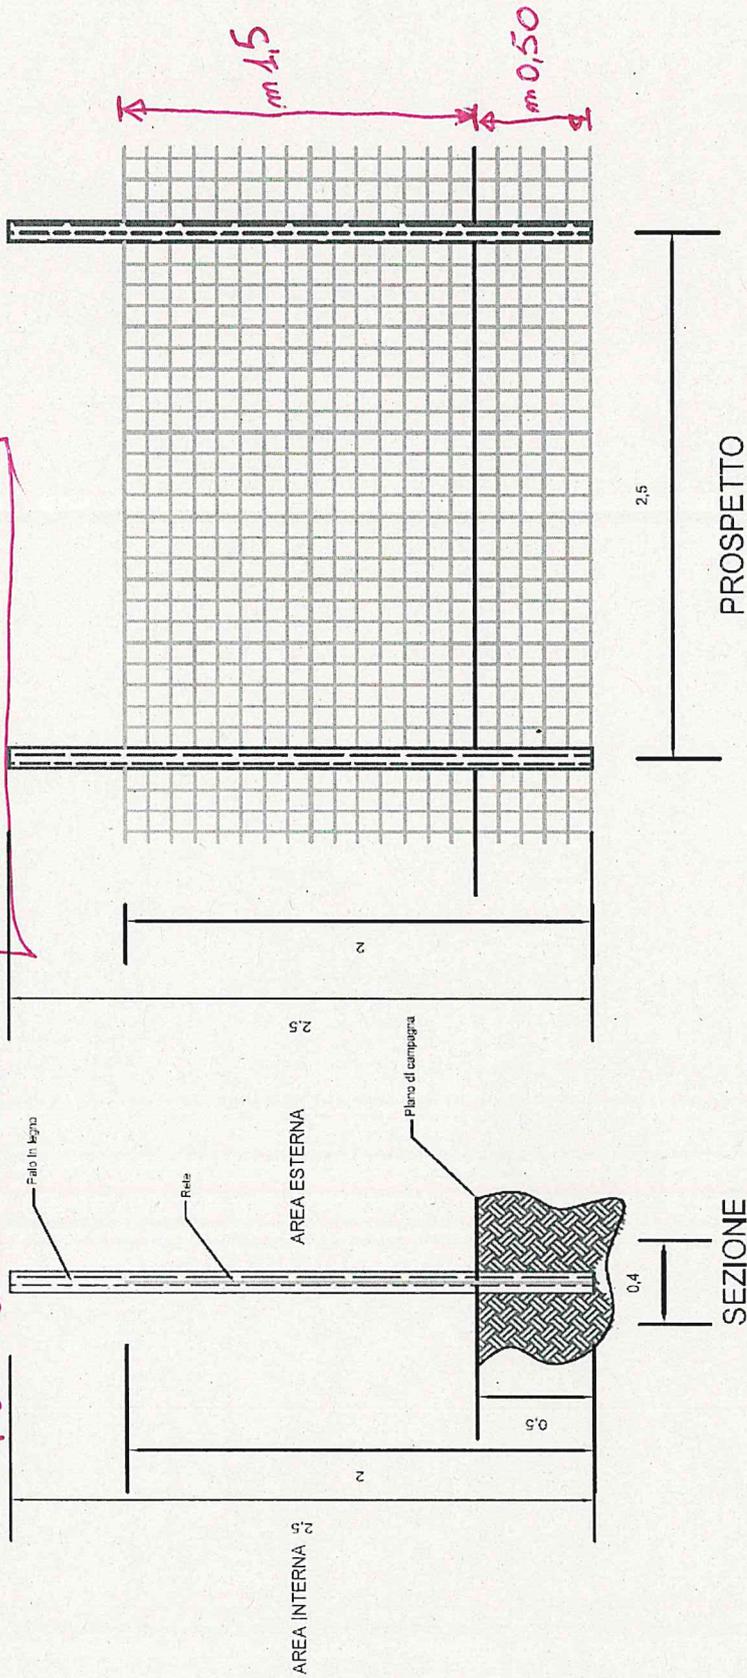



SCALA 1:20

*alle CANTO AVERLANDO*

*prospetto cancello numero 51830016819*

*OK*

CANCELLO

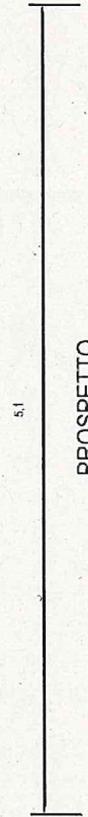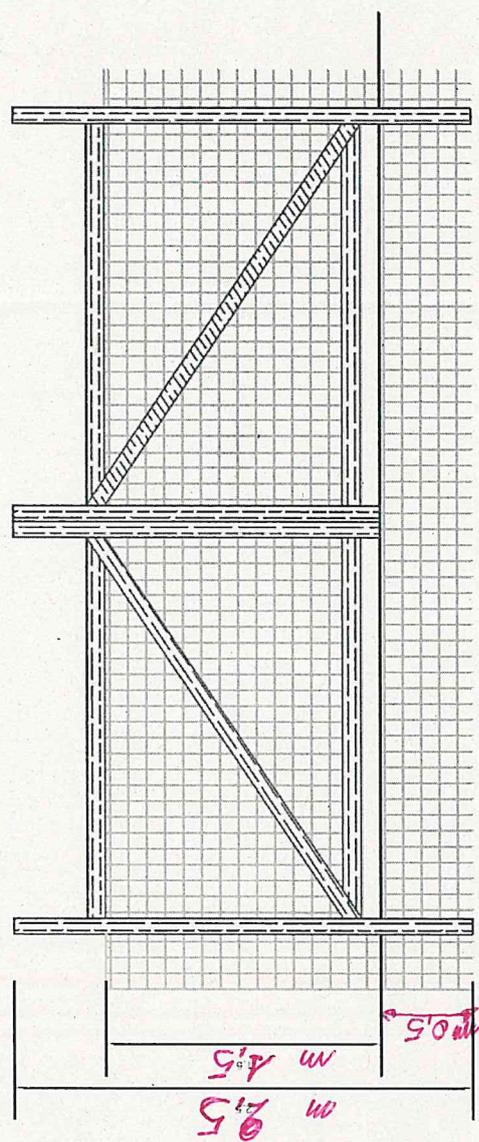

PROSPETTO

SCALA 1:20