



REGIONE  
ABRUZZO



ABRUZZO SOSTENIBILE  
CSR FEASR 2023-2027



## **CSR 2023-2027**

**Complemento di Programmazione per lo Sviluppo Rurale 2023-2027**

**Regione Abruzzo  
Dipartimento Agricoltura  
Servizio Supporto Specialistico all'Agricoltura  
Ufficio di Supporto Amministrativo**

**Misura SRD04 – Investimenti non produttivi agricoli con finalità ambientali**

**Tipologia d'intervento**

**Azione 1) Investimenti non produttivi finalizzati ad arrestare la perdita di biodiversità e a preservare il paesaggio rurale (Recinzioni)**

**Annualità 2025**

**VERBALE FINALE DI ISTRUTTORIA**

**Soc. Agr. Fratelli BARBA srl**

Domanda di sostegno n° **54830016793**

Tecnico incaricato: **Dott. Ernesto Recinelli**

La documentazione allegata alla domanda di sostegno è presente sul portale Sian.

Per la definizione della procedura si è fatto riferimento anche alla documentazione inviata dalla ditta a seguito di richiesta chiarimenti.

Si allega al presente verbale finale di istruttoria copia del computo metrico rimodulato e corretto a compensare un errore formale nella comunicazione di esito istruttorio parzialmente positivo (diverso importo della spesa ammissibile ma resta identico il contributo finale ammissibile), la rappresentazione planimetrica della recinzione da realizzare con le particelle interessate dall'intervento, il particolare realizzativo della recinzione ed il prospetto tecnico dei cancelli.

<b>CALCOLO DELLA SPESA AMMISSIBILE</b>			
<b>DESCRIZIONE VOCE DI SPESA</b>	<b>INVESTIMENTO</b>		
	<b>SPESA RICHIESTA IVA ESCLUSA</b>	<b>SPESA AMMISSIBILE IVA ESCLUSA</b>	<b>SPESA NON AMMESSA E MOTIVAZIONE DI ESCLUSIONE</b>
<b>RECINZIONE FISSA</b> Per la difesa degli animali dagli attacchi di cani. Metri lineari 1.235	Metri lineari totali 1.235		
(DETTAGLIO SPESA)			
SCAVO recinzione (Voce 1)	3.621,02	3.621,02	
488 pali di cemento precompresso (Voce 2)	5.928,00	5.856,00	
Rete recinzione (Voce 3) maglia 15X15 filo 6	24.411,20	22.406,87	
n. 6 Cancelli (Voce 4)	9.468,00	9.468,00	
Zincatura (Voce 5)	9.800,96	9.634,61	
Rinterro recinzione (Voce 6)	7.007,39	7.007,39	
<b>TOTALE GENERALE</b>	<b>60.236,57</b>	<b>57.993,89</b>	

<b>DETERMINAZIONE DEL CONTRIBUTO</b>			
RECINZIONE FISSA	<b>57.993,89</b>	100	
RECINZIONE MOBILE	-----	100	
DISSUASORI	-----	100	
CANE PASTORE	-----	100	
<b>TOTALE COMPLESSIVO</b>	<b>57.993,89</b>	100	<b>57.993,89</b>
CONTRIBUTO MASSIMO AMMISSIBILE		100	<b>50.000,00</b>

<b>ESITO FINALE</b>
---------------------

**LA DITTA DOVRA' REALIZZARE L'INVESTIMENTO CORRISPONDENTE A QUANTO RIPORTATO NELLA DOCUMENTAZIONE A COMPLETAMENTO DEL PRESENTE VERBALE ISTRUTTORIO.**

SPESA AMMISSIBILE \_\_\_\_\_ **57.993,89** \_\_\_\_\_

IMPORTO DEL CONTRIBUTO SPETTANTE \_\_\_\_\_ **50.000,00** \_\_\_\_\_

Avezzano, \_ **25/07/2025** \_\_\_\_\_

Il Tecnico Istruttore  
**Dott. Ernesto Recinelli**  
Firmato elettronicamente

**COMUNE DI ATRI  
PROVINCIA DI TERAMO**

pag. 1

RIMODULATO FINALE PER DETERMINA

**COMPUTO METRICO**

CONCESSIONE

*[Handwritten signature]*  
25/07/2025



**OGGETTO:** REALIZZAZIONE DI RECINZIONE PERIMETRALE  
Complemento di Programmazione Abruzzo per lo Sviluppo Rurale  
2023-2027. Bnado per l'attivazione dell'inventario SRD04 -  
INVESTIMENTI NON PRODUTTIVI AGRICOLI CON FINALITA'  
AMBIENTALI

**COMMITTENTE:** SOCIETA' AGRICOLA F.LLI BARBA SRL

*domanda 51830016793*

Data, 25/03/2025

**IL TECNICO**  
ING VITTORIO CIALONI

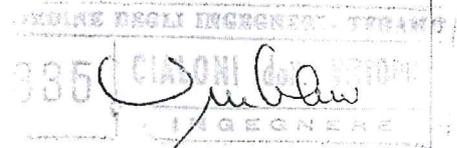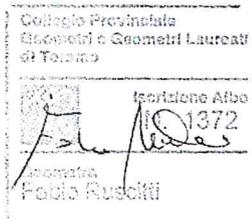

CON APLICAZIONE PREZZARIO REGIONE ABRUZZO 2024  
E AGRICOLA ABRUZZO 2023

*F.lli BARBA*  
*domande 51830046793*

Num.Ord. TARIFFA	DESIGNAZIONE DEI LAVORI	DIMENSIONI				Quantità	IMPORTI	
		par.ug.	lung.	larg.	H/peso		unitario	TOTALE
	RIPORTO							
	<u>LAVORI A MISURA</u>							
1 E.001.020.01 0.a	Scavo a sezione obbligatoria, a sezione ristretta, fino alla profondità di 2 m, compresa l'estrazione e l'aggetto di eventuali acque, fino ad un battente massimo di 20 cm, il carico su ... :- in rocce sciolte (argilla, sabbia, ghiaia, pozzolana, lapillo, terreno vegetale e simili o con trovanti fino ad 1 m³)	50,00 147,00 186,00 142,00 27,00 130,00 38,00 37,00 100,00 24,00 39,00 26,00 89,00 58,00 32,00 110,00		0,400 0,400 0,400 0,400 0,400 0,400 0,400 0,400 0,400 0,400 0,400 0,400 0,400 0,400 0,400 0,400	0,500 0,500 0,500 0,500 0,500 0,500 0,500 0,500 0,500 0,500 0,500 0,500 0,500 0,500 0,500 0,500	10,00 29,40 37,20 28,40 5,40 26,00 7,60 7,40 20,00 4,80 7,80 5,20 17,80 11,60 6,40 22,00		
	SOMMANO metri lineari <i>1.235,00</i>							
	SOMMANO mc					247,00	14,66	3'621,02
	Fornitura franco azienda di pali di cemento precompresso, per frutteti, compresa la messa in opera ed ogni altro onere e magistero: Ø cm. 8 x 8, altezza mt. 2,50 PREZZ. AGRICOLO 2023	50,00 147,00 186,00 142,00 27,00 130,00 38,00 37,00 100,00 24,00 39,00 26,00 89,00 58,00 32,00 110,00	0,40 0,40 0,40 0,40 0,40 0,40 0,40 0,40 0,40 0,40 0,40 0,40 0,40 0,40 0,40 0,40			20,00 58,80 74,40 56,80 10,80 52,00 15,20 14,80 40,00 9,60 15,60 10,40 35,60 23,20 12,80 44,00		
	SOMMANO CAD					<del>494,00</del>	12,00	<del>5'928,00</del>
	<i>dal dato ritorno di 119k pali si depongono n° 6 pali consisten- dente al numero di cancelli previsti in progetto -</i>							
3 E.003.040.02 0.a	Acciaio ad alta duttilità in classe tecnica B450C oppure B450A, fornito in fogli di rete elettrosaldata a maglia quadra controllata e qualificata secondo le Norme recepite dal D.M. ... do, legature ed ogni altro onere, nonché tutti gli oneri relativi ai controlli di legge. Rete in acciaio elettrosaldato 15X15 FILO 6	50,00 147,00 186,00 142,00 27,00 130,00 38,00 37,00 100,00 24,00 39,00 26,00	2,50 2,50 2,50 2,50 2,50 2,50 2,50 2,50 2,50 2,50 2,50 2,50	3,040 3,040 3,040 3,040 3,040 3,040 3,040 3,040 3,040 3,040 3,040 3,040	380,00 1'117,20 1'413,60 1'079,20 205,20 988,00 288,80 281,20 760,00 182,40 296,40 197,60			
	A RIPORTARE					7'189,60		9'549,02

Giunta Regionale d'Abruzzo

*Wally*  
*25/07/2025*

F.lli BARBA

dollaro 51830016793 pag. 3

Num.Ord. TARIFFA	DESIGNAZIONE DEI LAVORI	DIMENSIONI				Quantità	IMPORTI	
		par.ug.	lung.	larg.	l/peso		unitario	TOTALE
	RIPORTO					7'189,60		9'549,02
	RETE	89,00	2,50		3,040	676,40		
	RETE	58,00	2,50		3,040	440,80		
	RETE	32,00	2,50		3,040	243,20		
	RETE	110,00	2,50		3,040	836,00		
	ANTISCAVALCO	50,00	0,50		3,040	76,00		
	ANTISCAVALCO	147,00	0,50		3,040	223,44		
	ANTISCAVALCO	186,00	0,50		3,040	282,72		
	ANTISCAVALCO	142,00	0,50		3,040	215,84		
	ANTISCAVALCO	27,00	0,50		3,040	41,04		
	ANTISCAVALCO	130,00	0,50		3,040	197,60		
	ANTISCAVALCO	38,00	0,50		3,040	57,76		
	ANTISCAVALCO	37,00	0,50		3,040	56,24		
	ANTISCAVALCO	100,00	0,50		3,040	152,00		
	ANTISCAVALCO	24,00	0,50		3,040	36,48		
	ANTISCAVALCO	39,00	0,50		3,040	59,28		
	ANTISCAVALCO	26,00	0,50		3,040	39,52		
	ANTISCAVALCO	89,00	0,50		3,040	135,28		
	ANTISCAVALCO	58,00	0,50		3,040	88,16		
	ANTISCAVALCO	32,00	0,50		3,040	48,64		
	SOMMANO kg					<del>11'096,00</del>	<del>2,20</del>	<del>24'411,20</del>
4 E.004.010.07 0.b	Profilati normali in ferro tondo, piatto, quadro od angolare per ringhiere, inferiate, cancellate, griglie, ecc. con eventuali intelaiature fisse o mobili con spartiti geometrici s... ti in opera bullonati o saldati, compresa una mano di vernice antiruggine e opere murarie:- cancellate apribili semplici CANCELLO H 2.00 ML., LARGHEZZA ML. 6.00 A DUE ANTE CON TELAIO E PILASTRI N PROFILATI TUBOLARI 50 kg/ml.	6,00	6,00		50,000	1'800,00		
	SOMMANO kg					1'800,00	5,26	9'468,00
5 E.004.040.03 0.b	Zincatura a caldo di manufatti in acciaio per la protezione contro la corrosione mediante immersione in vasche contenenti zinco fuso alla temperatura di circa 450 °C, previo decapp... 1461 per un minimo-contabilizzabile per partite di 100 kg:- immersione di strutture leggere fino a 8 metri di lunghezza rete cancelli					<del>11'096,00</del>		
	SOMMANO kg					12'896,00	0,76	9'800,96
6 E.001.040.03 0.b	Rinterro con materiale arido, compreso l'avvicinamento dei materiali, il compattamento a strati dei materiali impiegati fino al raggiungimento delle quote del terreno preesistente ... impiegati fino al raggiungimento delle quote del terreno preesistente ed il costipamento prescritto. Compreso ogni onere	50,00 147,00 186,00 142,00 27,00 130,00 38,00 37,00 100,00 24,00 39,00 26,00 89,00 58,00 32,00 110,00		0,400 0,400 0,400 0,400 0,400 0,400 0,400 0,400 0,400 0,400 0,400 0,400 0,400 0,400 0,400 0,400	0,500 0,500 0,500 0,500 0,500 0,500 0,500 0,500 0,500 0,500 0,500 0,500 0,500 0,500 0,500 0,500	10,00 29,40 37,20 28,40 5,40 26,00 7,60 7,40 20,00 4,80 7,80 5,20 17,80 11,60 6,40 22,00		
	SOMMANO mc					247,00	28,37	7'007,39
	A RIPORTARE							60'236,57

a detrazione kg 218,88  
(11'096 - 218,88 = 10'877,12)

10'877,12

2,06 22'406,87

OK  
9'468,00

10'877,12

9'634,61

12'677,12

OK  
7'007,39

25/07/2025




F.L. BRADA  
Pianurese Pecore  
Modulatore

25/07/2025  
Pell

Comune ATMA  
FE 13/pav. 115-103

SUP TOTALE 115 m<sup>2</sup> 59.567  
come da documentazione  
ALLEGATA AL C.M. 103

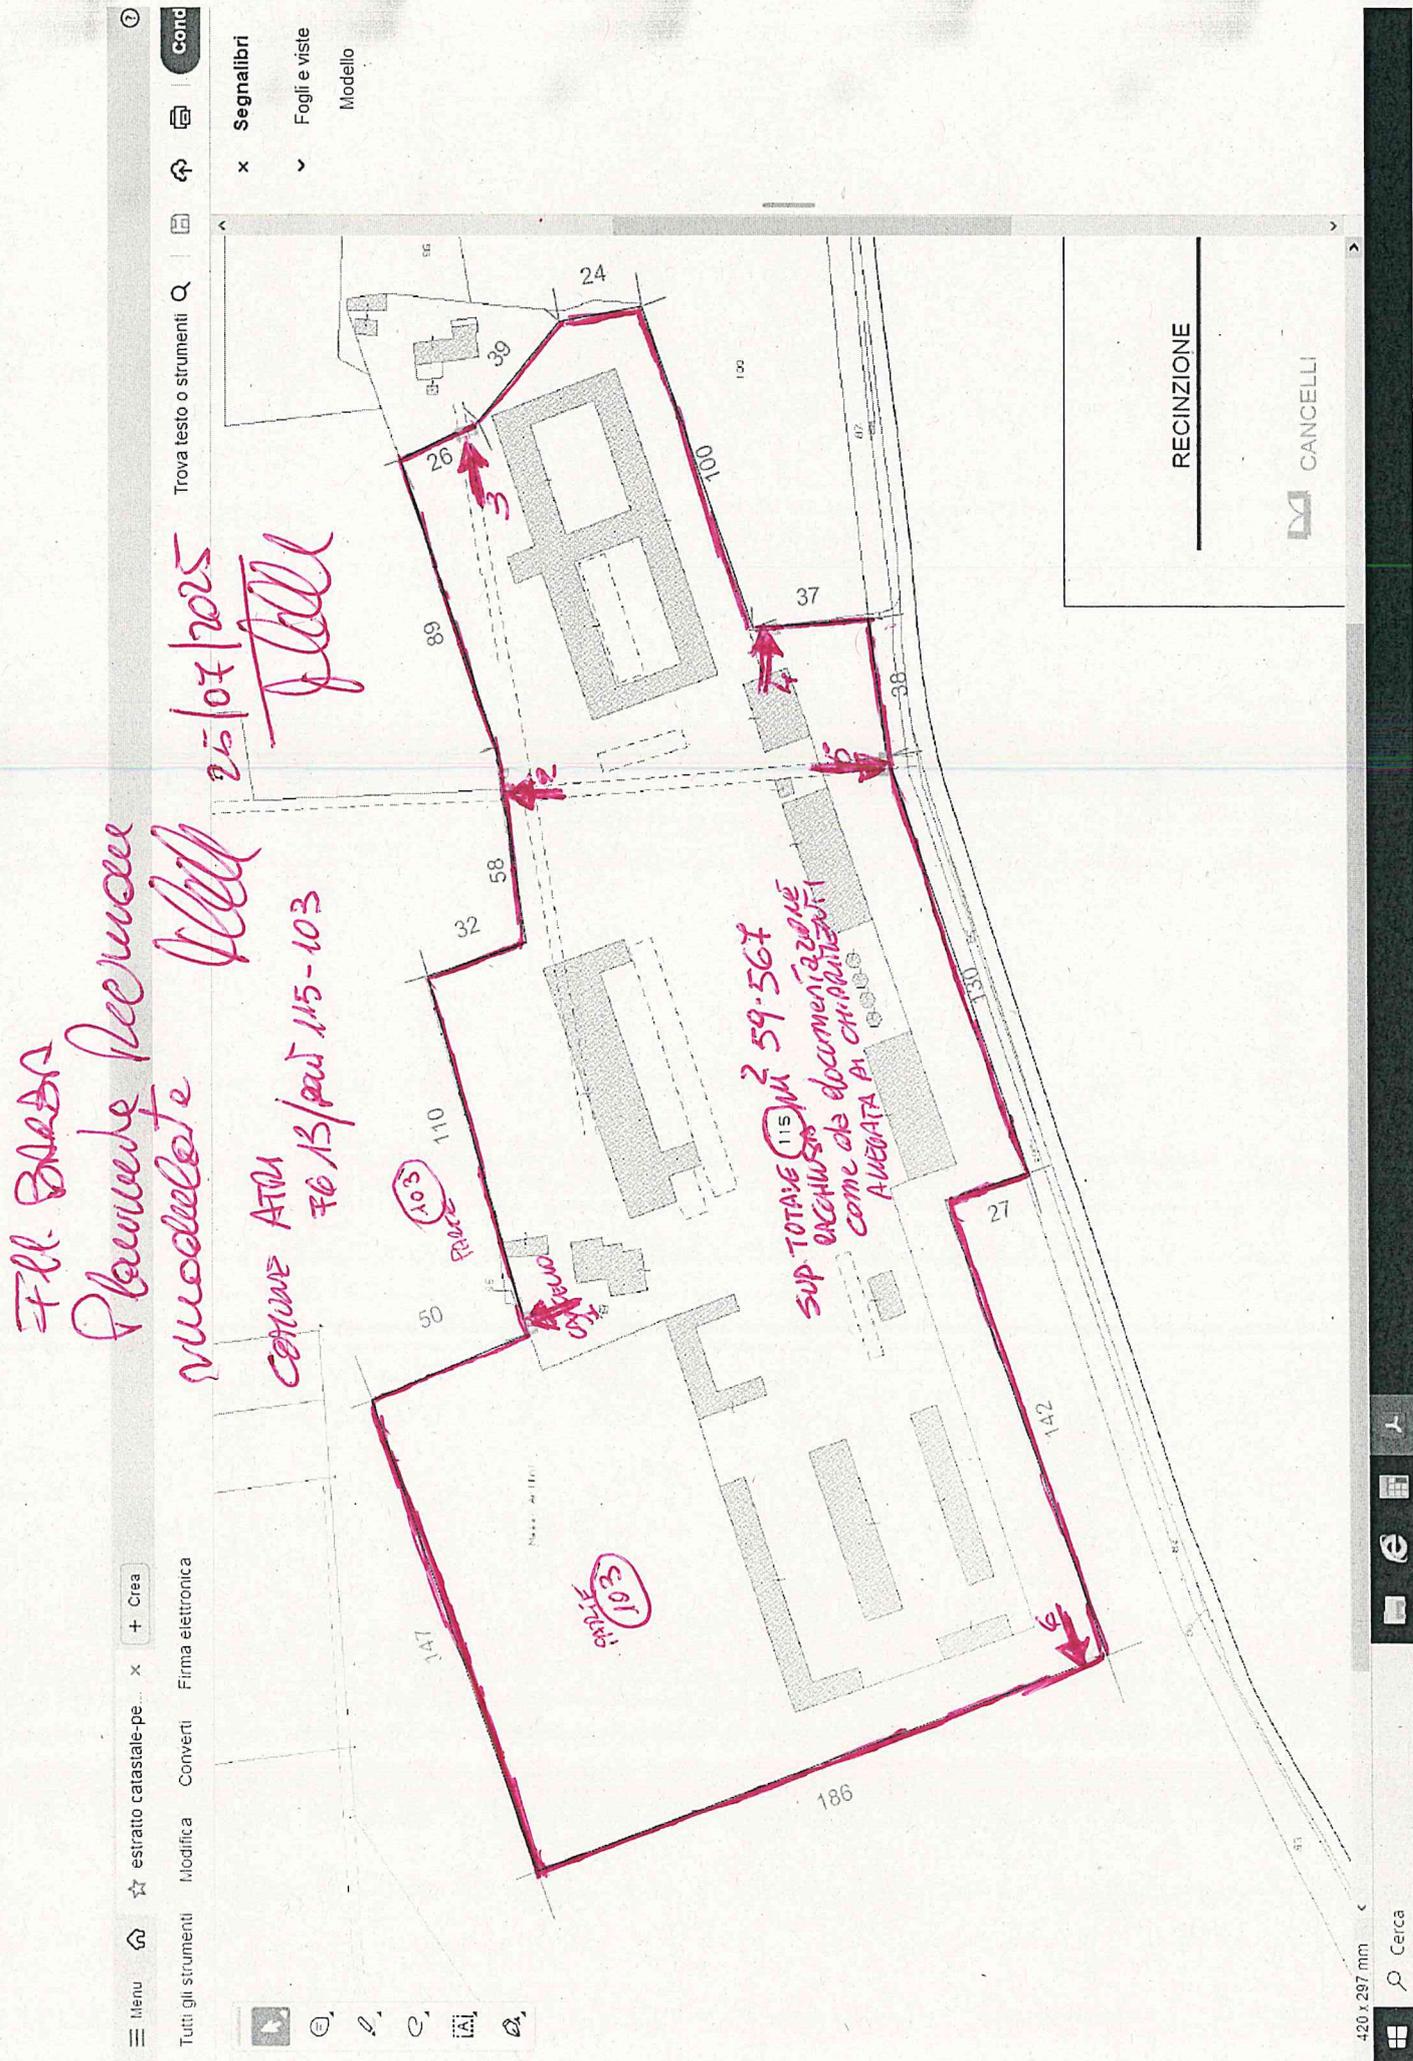

RECINZIONE

CANCELLI

Trova testo o strumenti

Segnalibri  
Fogli e viste  
Modello

Menu  
Tutti gli strumenti  
Modifica  
Converti  
Firma elettronica  
Crea


420 x 297 mm  
Cerca

F.lli BARRA


donazione 51830046793

25/07/2025

# LAYOUT RECINZIONE SC 1/50

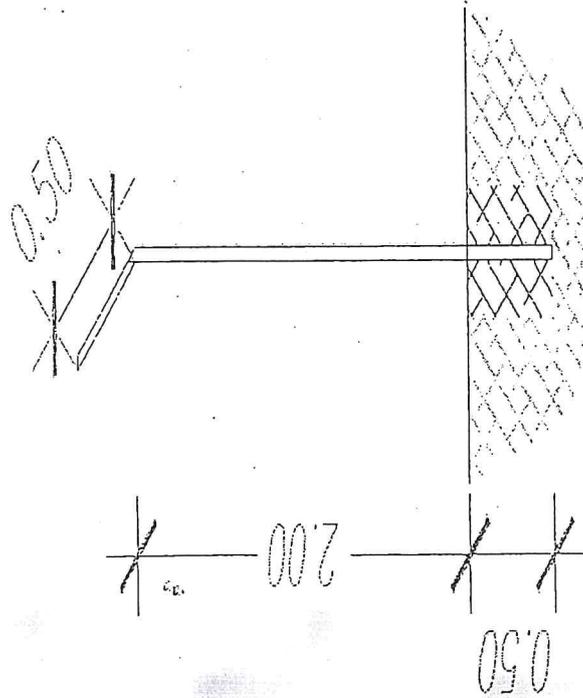

PUNTO (OK)

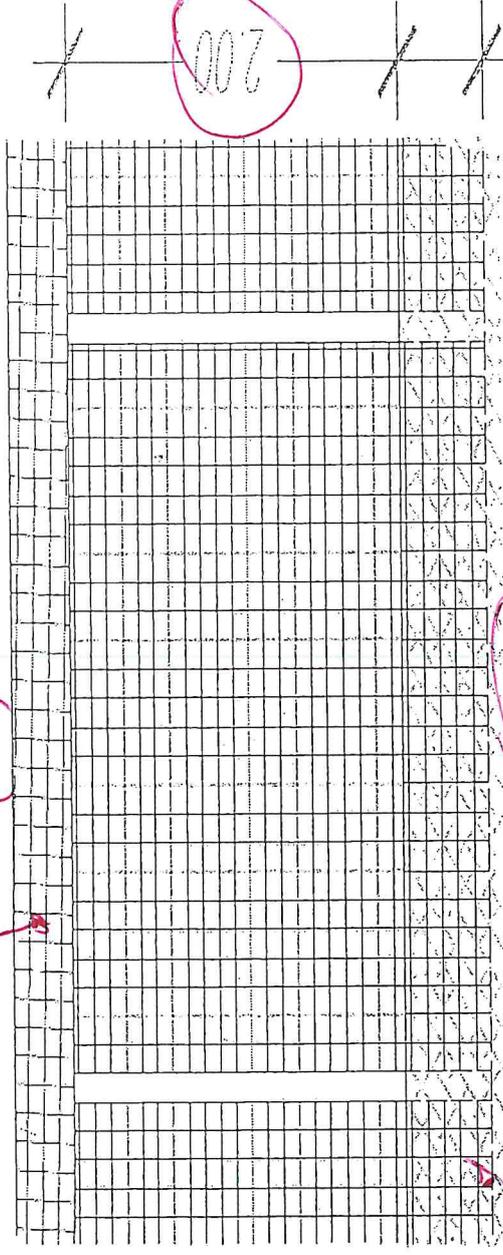

PROSPETTO RECINZIONE


INTEGRAMENTO  
RETE 50CM (OK)

F.lli RANBA

domanda 548300/16793

PROSPETTO CANCELLI

*[Signature]*  
25/07/2025

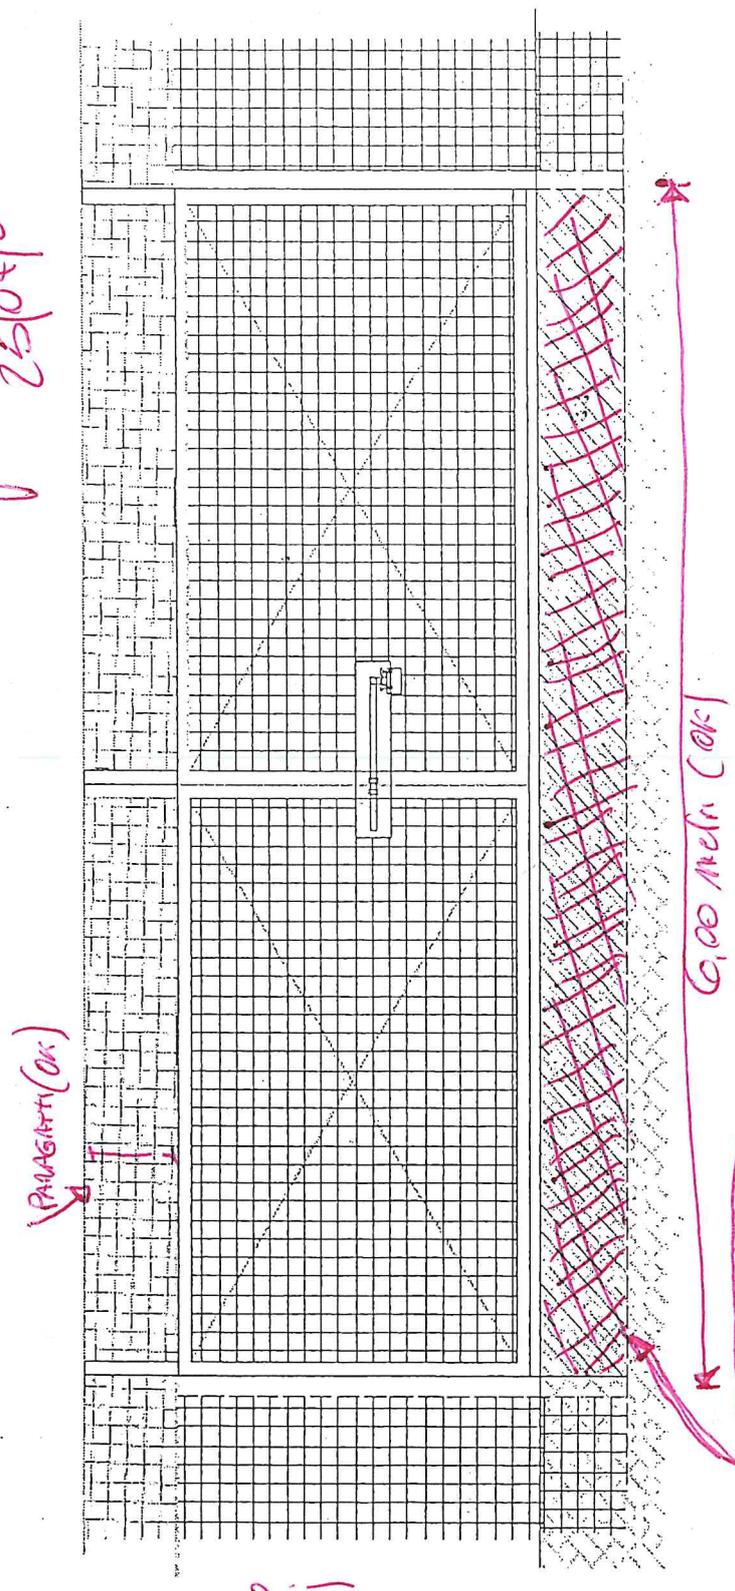

h=2.00 metri (OK)

TRAVERSA ANTISCIVO