



REGIONE
ABRUZZO



ABRUZZO SOSTENIBILE
CSR FEASR 2023-2027



CSR 2023-2027

Complemento di Programmazione per lo Sviluppo Rurale 2023-2027

**Regione Abruzzo
Dipartimento Agricoltura
Servizio - Supporto Specialistico all'Agricoltura
Ufficio - Supporto Amministrativo**

Misura SRD04 – Investimenti non produttivi agricoli con finalità ambientali

Tipologia d'intervento

Azione 1) Investimenti non produttivi finalizzati ad arrestare la perdita di biodiversità e a preservare il paesaggio rurale (Recinzioni)

Annualità 2025

**VERBALE FINALE DI ISTRUTTORIA
con PRESCRIZIONI**

Soc. Agr. CAPRERA s.s.

Domanda di sostegno n° 54830016876

Tecnico incaricato: Dott. Ernesto Recinelli

La documentazione allegata alla domanda di sostegno è presente sul portale Sian.

Per la definizione della procedura si è fatto riferimento anche alla documentazione inviata dalla ditta a seguito di richiesta chiarimenti.

La proposta progettuale consiste nella realizzazione di DUE recinzioni fisse, entrambe da realizzarsi nel Comune di Pietranico al Foglio 3 su varie particelle, ed ha come finalità la **protezione delle colture dagli attacchi di cinghiali e cervi**.

Si allega al presente verbale finale di istruttoria copia del computo metrico rimodulato (pag.1-3); la planimetria della recinzione n 1 (pag.4); la planimetria della recinzione n. 2 (pag5) sulla quale insiste una parte preesistente; il prospetto e la sezione delle recinzioni (pag6) con le specifiche indicazioni; il prospetto realizzativo dei 4 cancelli (pag7) e lo schema della recinzione elettrica preesistente (pag8) quale chiudenda della recinzione n.2.

PRESCRIZIONI

- 1) Riguardo la rete elettrosaldata riferibile alle due recinzioni ed ai quattro cancelli, la stessa deve **essere sottoposta a ZINCATURA** come prescritto nell'Allegato 1 del bando;
- 2) La rete elettrosaldata Zincata delle due recinzioni **deve essere interrata per almeno 40/50 cm** come prescritto sempre nell'Allegato 1 del bando;
- 3) La parte della recinzione elettrica preesistente, comunque funzionante ed efficiente, **deve restare dove prevista nel progetto** e NON può essere soggetta a spostamento. A spese della ditta può esserne prevista la eventuale sostituzione con recinzione fissa con le stesse caratteristiche tecniche della parte oggi ammessa a finanziamento.

CALCOLO DELLA SPESA AMMISSIBILE			
DESCRIZIONE VOCE DI SPESA	INVESTIMENTO		
	SPESA RICHIESTA IVA ESCLUSA	SPESA AMMISSIBILE IVA ESCLUSA	SPESA NON AMMESSA E MOTIVAZIONE DI ESCLUSIONE
RECINZIONE FISSA Per la difesa delle colture. Metri lineari 1.353 (770+583)	Metri lineari Tot 1.353 Recinzione 1 = 770; Recinzione 2 = 583		
(DETTAGLIO SPESA)			
Voce 1 - Scavo recinzione	1.785,15	1.785,15	
Voce 2 – pali di castagno (n. 538)	8.801,00	6.994,00	
Voce 3 - Rete recinzione maglia 10X10 filo 5	21.291,62	19.642,00	
Voce 4 - Reinterro recinzione	786,63	786,63	
Voce 5 – Cancellate apribili semplici (n. 4)	2.524,80	2.524,80	
TOTALE GENERALE	35.189,20	31.732,58	

DETERMINAZIONE DEL CONTRIBUTO			
RECINZIONE FISSA	31.732,58	100	
RECINZIONE MOBILE	-----	100	
DISSUASORI	-----	100	
CANE PASTORE	-----	100	
TOTALE COMPLESSIVO	31.732,58	100	31.732,58
CONTRIBUTO MASSIMO AMMISSIBILE		100	31.732,58

ESITO FINALE	
SPESA AMMISSIBILE _____	31.732,58 _____

IMPORTO CONTRIBUTO SPETTANTE € **31.732,58** (trentunomilasettecentotrentadue/58)

Avezzano, _21/10/2025 _____

Il Tecnico Istruttore
Dott. Ernesto Recinelli
 Firmato elettronicamente

REGIONE ABRUZZO

COMUNE DI PIETRANICO

PROGETTO DI RECINZIONI FISSE PER LA
PROTEZIONE DI COLTURE DA DANNI DA
CINGHIALE.

Sr. M. APRELA

Il tecnico:

DOMANDA 518300/16876

Ing. Federico Ciammetti

ING. FEDERICO CIAMMETTI
S.s. 5 BIS, 3 – 67100 L'Aquila
email: federicocia@virgilio.it
tel. 3284556348



Federico Ciammetti
TIMBRO E FIRMA DEL TECNICO

COMPUTO METRICO
RIMODULATO

Impresa esecutrice lavori:

Wally

TAVOLA

data:
GENNAIO 2025

Oggetto dell' elaborato:

COMPUTO METRICO ESTIMATIVO

TIMBRO CONCESSIONE E/O AUTORIZZAZIONE

PER CONCESSIONE



VISTO ARRIVARE

Wally

PROTOCOLLO

1/3

Num.Ord. TARIFFA	DESIGNAZIONE DEI LAVORI	DIMENSIONI				Quantità	IMPORTI	
		par.ug.	lung.	larg.	H/peso		unitario	TOTALE
	RIPORTO							
	LAVORI A MISURA							
1 E.001.020.01 0.a	Scavo a sezione obbligatoria, a sezione ristretta, fino alla profondità di 2 m, compresa l'estrazione e l'aggetto di eventuali acque, fino ad un battente massimo di 20 cm, il carico su ... :- in rocce sciolte (argilla, sabbia, ghiaia, pozzolana, lapillo, terreno vegetale e simili o con trovanti fino ad 1 m³) Appezamento 1 Appezamento 2		770,00 583,00	0,300 0,300	0,300 0,300	69,30 52,47		
	SOMMANO mc					121,77	14,66	1'785,15
2 F.9.3	Fornitura franco azienda e posa in opera di pali di castagno od altra essenza forte per armatura frutteti: Ø cm. 10 - 12, altezza mt. 2,50, <u>VOCE PREZZARIO AGRICOLO REGIONALE - DICEMBRE 2023</u> <u>- REVISIONATO - CERTIFICATO</u> Si considera un palo ogni 2 ml Appezamento 1 : 770/2 = 385 Appezamento 2 : 583/2 = 292					385,00 292,00		
	SOMMANO cadauno					677,00	13,00	8'801,00
3 E.003.040.02 0.a	Acciaio ad alta duttilità in classe tecnica B450C oppure B450A, fornito in fogli di rete elettrosaldata a maglia quadra controllata e qualificata secondo le Norme recepite dal D.M. ... do, legature ed ogni altro onere, nonché tutti gli oneri relativi ai controlli di legge.- Rete in acciaio elettrosaldata Si considera il peso della rete elettrosaldata filo 5 maglia 10x10 pari a 3,11 kg/mq Appezamento 1 Appezamento 2		3,11 3,11	770,00 583,00	2,300 2,300	5'109,52 5'507,81 4'170,20 9'678,01		
	SOMMANO kg					9'534,95	2,20	21'291,62
4 E.001.040.01 0.a	Rinterro con materiale di risulta proveniente da scavo, nell'ambito dello sbraccio minimo del mezzo (max. 4 ml), comprendente il compattamento a strati dei materiali impiegati fino ... impiegati fino al raggiungimento delle quote del terreno preesistente ed il costipamento prescritto. Compreso ogni onere Vedi voce n° 1 [mc 121.77]					121,77		
	SOMMANO mc					121,77	6,46	786,63
5 E.004.010.07 0.b	Profilati normali in ferro tondo, piatto, quadro od angolare per ringhiere, inferiate, cancellate, griglie, ecc. con eventuali intelaiature fisse o mobili con spartiti geometrici s ... ti in opera bullonati o saldati, compresa una mano di vernice antiruggine e opere murarie:- cancellate apribili semplici Si stima 120 kg a varco		4,00		120,000	480,00 480,00		
	SOMMANO kg						5,26	2'524,80
	Parziale LAVORI A MISURA euro							35'189,20
	TOTALE euro							35'189,20
	A RIPORTARE							35'189,20

[illegible]

Secc CAPNELLA SS

documento d'origine 518300 16876


PLANIMETRIA RECUPERO n.1

COMUNE PIETRANICO Foglio 3

[Handwritten signature]

TPG H-

Giunta Regionale d'Abruzzo

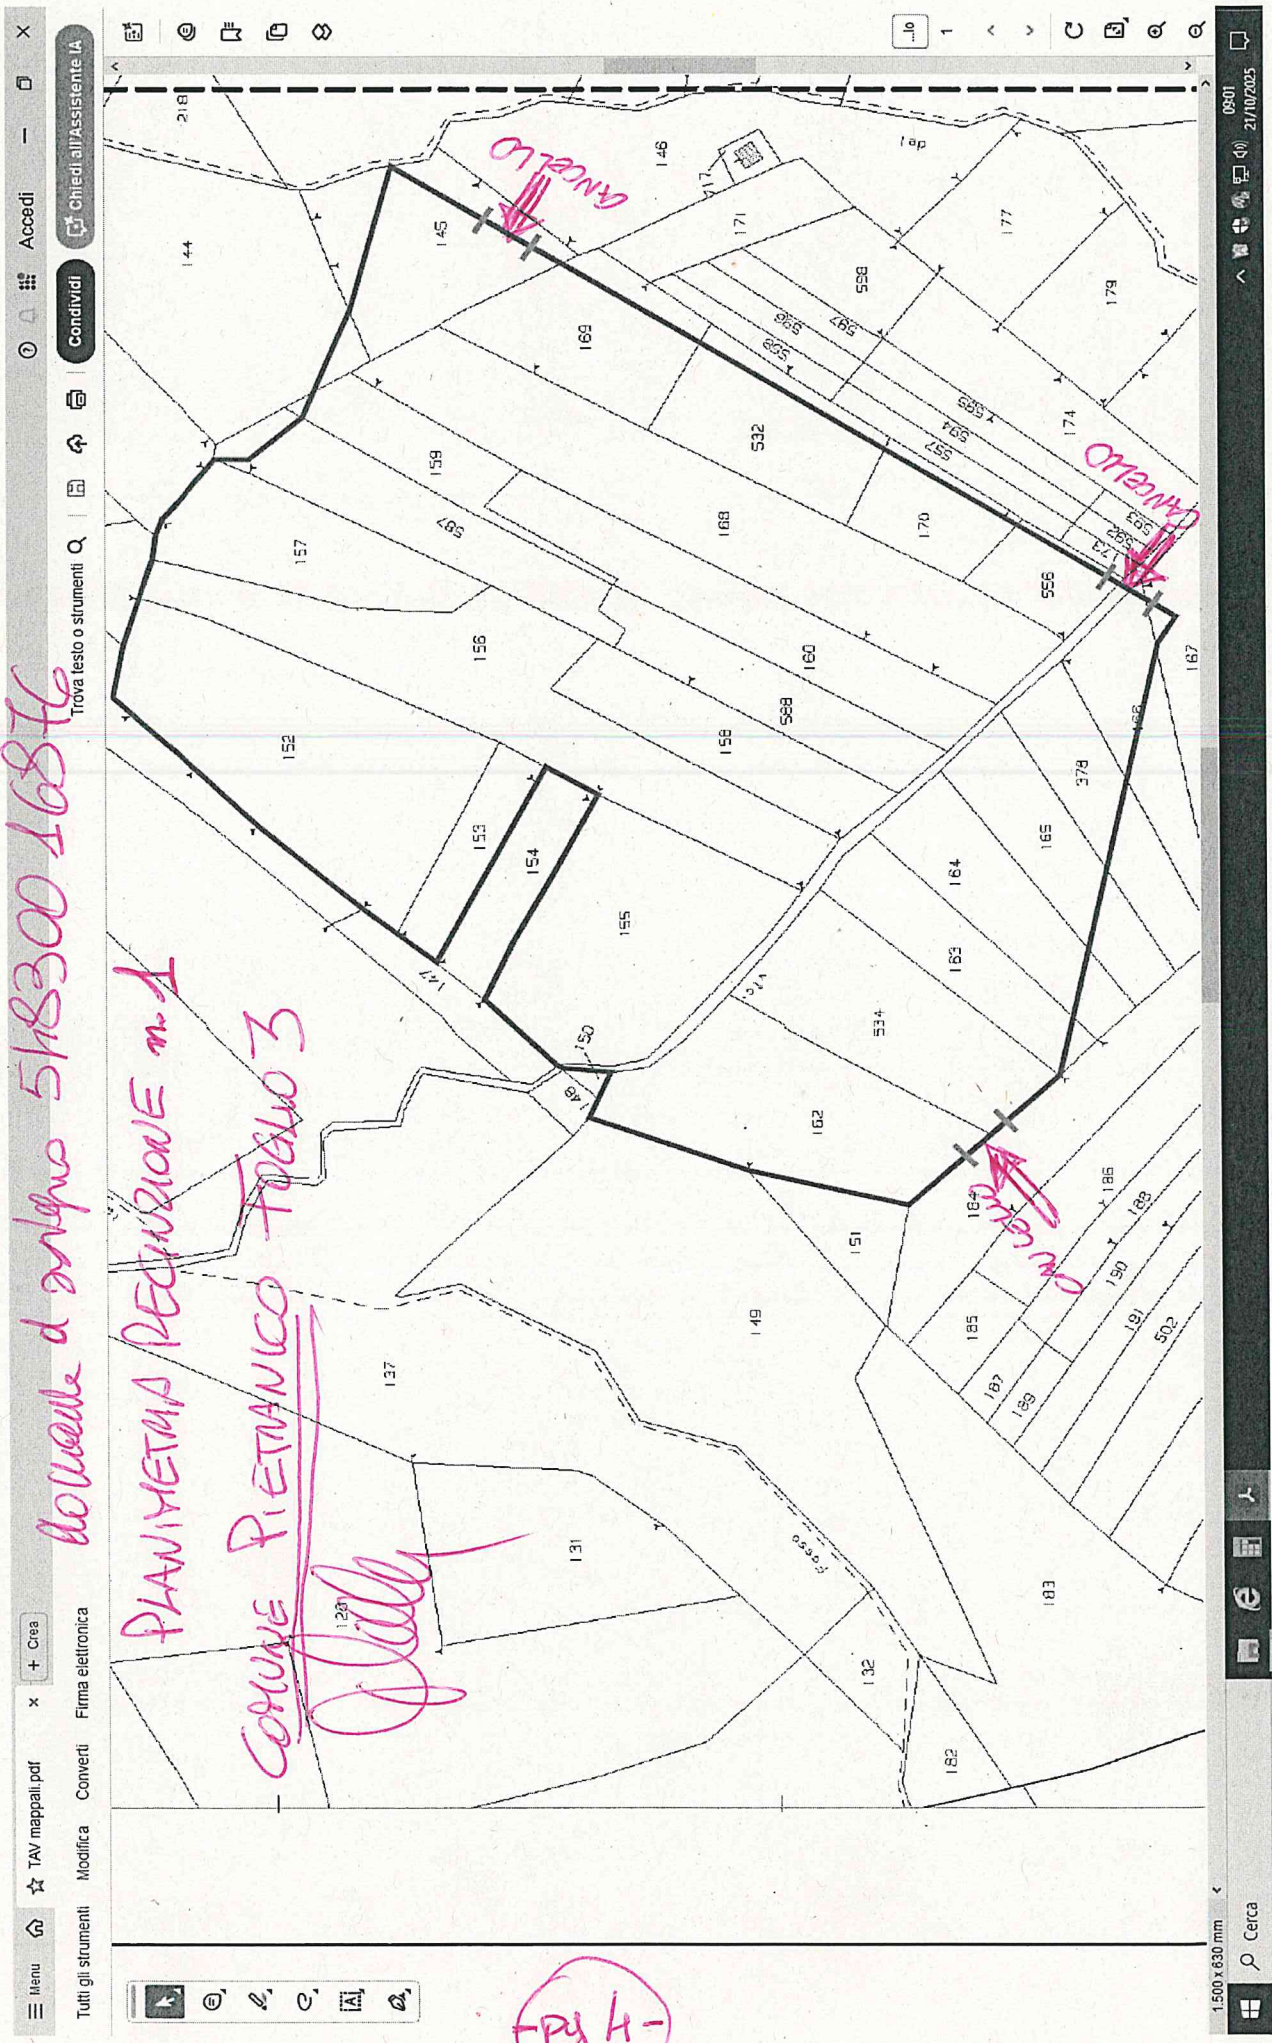

SOC. CAPERA SS.

domande 51830016876

PLANIMETRIE REGISTRAZIONE n° 2 Foglio 3

PARTICELLE (244, 245, 246, 1000)

CRUCERO

PARE DELLA RECINZIONE
ELETTRICA PREESISTENTE

pg 5

CAPNERA soc. Agr.
domande 51830016876
PROSPETTO CON MISURATE

RECINZIONE TIPO
Voce F.9.3 - Prezzario Agricolo Regionale

PIANO DI CAMPAGNA



rete metallica elettrosaldata
da muratura

* Prescrizione - intervento
della rete di recinzione per almeno 10/50 cm

Rete in acciaio elettrosaldata
VOCE E.03.40.20.a
Prezzario Informativo Opere Edili
anno 2024

palo di castagno scorciato
infisso al suolo

palo di castagno scorciato
infisso al suolo

RETE metallica elettrosaldata

sezione Recinzione

SCAVO a sezione obbligatoria
cm.30xcm.30 per tutta la lunghezza della recinzione
voce E.01.20.10.a Prezzario Regionale Opere Edili anno 2024

RINTERRO con materiale di risulta proveniente da scavo
per tutta la lunghezza della recinzione
voce E.01.20.10.a Prezzario Regionale Opere Edili anno 2024

MAGLIA 10x10
Filo 5mm

RETE in acciaio elettrosaldata
filo 5
maglia 10x10
peso 3.080 Kg/mq
voce E.03.40.20.a
Prezzario Regionale Opere Edili anno 2024

Prescrizione
Ino intervento rete
almeno 10/50 cm

PER ALLEGARE
CONCORSO 2
P. 16

Doc. CAPREND-SS

Da usare a sviluppo Sh 8300 16876

RAPPRESENTAZIONE E SVILUPPO DEI CANCELLI

Scala 1:50

OK *[Signature]*


maglia 2 10x10 filo 5mm

Rete elettrosaldata fissata alla parte interna del telaio

Colonne in acciaio scatolato a sezione circolare Φ 76,10x2,90 mm

Telaio anta in tubo scatolato di acciaio a sezione quadrata 40x40x3 mm

Traversa antiscivo realizzata con rete elettrosaldata zincata

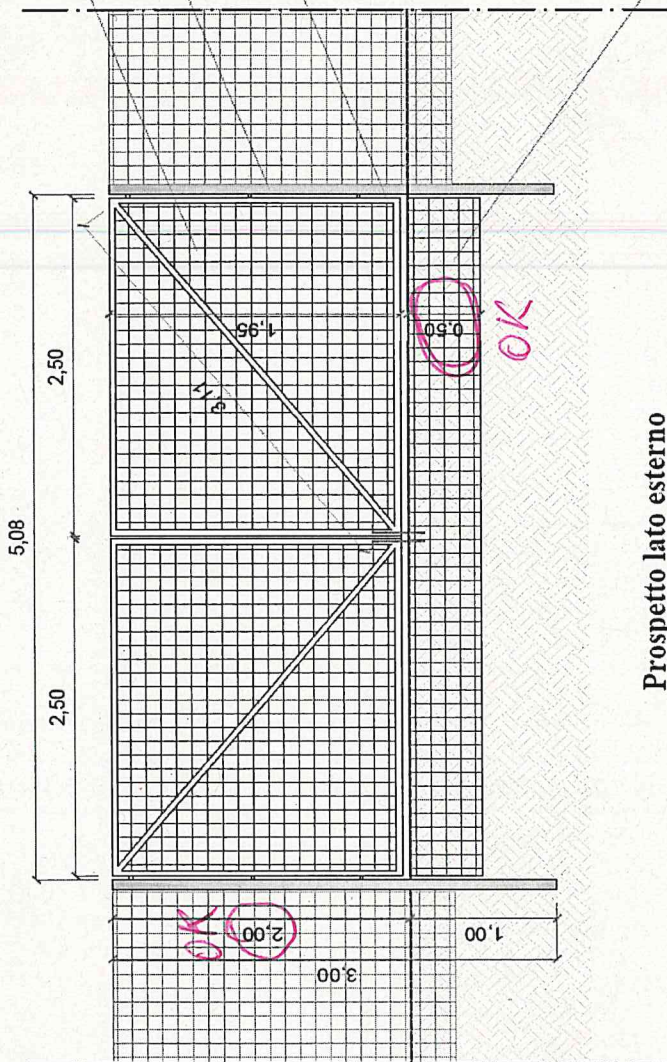

Prospetto lato esterno

SVILUPPO MATERIALE IMPIAGATO PER CANCELLI

Recinzione elettrica per la protezione dall'attacco di cervi e cinghiali

scala 1:100

James Recorder
Paul Recorder

d Cow alla recurre

2021

OK Paul

