



REGIONE  
ABRUZZO



ABRUZZO SOSTENIBILE  
CSR FEASR 2023-2027



## **CSR 2023-2027**

**Complemento di Programmazione per lo Sviluppo Rurale 2023-2027**

**Regione Abruzzo  
Dipartimento Agricoltura  
Servizio - Supporto Specialistico all'Agricoltura  
Ufficio - Supporto Amministrativo**

**Misura SRD04 – Investimenti non produttivi agricoli con finalità ambientali**

**Tipologia d'intervento**

**Azione 1) Investimenti non produttivi finalizzati ad arrestare la perdita di biodiversità e a preservare il paesaggio rurale (Recinzioni)**

**Annualità 2025**

## **VERBALE FINALE DI ISTRUTTORIA**

**Ditta DI MASSIMO LUCIANO**

**Domanda di sostegno n° 54830016942**

**Tecnico incaricato: Dott. Ernesto Recinelli**

La documentazione allegata alla domanda di sostegno è presente sul portale Sian.

La realizzazione del progetto proposto, nel Comune di Moscufo (PE), ha l'obiettivo di **proteggere le colture** dagli attacchi di **cinghiali e caprioli**.

Si allega al presente verbale finale di istruttoria copia del computo metrico approvato con l'importo riconosciuto ammissibile a finanziamento, la rappresentazione planimetrica delle particelle interessate dall'intervento, il particolare realizzativo della recinzione (prospetto e sezione) e il prospetto relativo ai 3 cancelli previsti.

### **Prescrizioni/Precisazioni**

Come in parte precisato nel Piano aziendale (all.2) allegato alla domanda di sostegno, la rete di recinzione deve avere **Maglia di cm 10X10 con filo di 5 mm.**

CALCOLO DELLA SPESA AMMISSIBILE			
DESCRIZIONE VOCE DI SPESA	INVESTIMENTO		
	SPESA RICHIESTA IVA ESCLUSA	SPESA AMMISSIBILE IVA ESCLUSA	SPESA NON AMMESSA E MOTIVAZIONE DI ESCLUSIONE
<b>RECINZIONE FISSA</b> Per la difesa delle colture dagli attacchi dei cinghiali e caprioli. Metri lineari 1.384	Metri lineari 1.384 (compreso i 3 cancelli)		
(DETTAGLIO SPESA)			
Voce 1 - SCAVO recinzione + scavo cancelli	3.246,31	3.246,31	
Voce 2 – n. 458 (461-3) paletti metallici quadrati	16.218,33	16.218,33	
Voce 3 – Zincatura a caldo dei soli paletti	2.450,48	2.450,48	
Voce 4 - Rete recinzione grigliato già zincato con maglia 10X10 filo 5	29.827,34	29.827,34	
Voce 5 - n. 3 Cancelli	2.256,00	2.256,00	
Voce 6 - Rinterro recinzione + cancelli	1.430,50	1.430,50	
<b>TOTALE GENERALE</b>	<b>55.428,96</b>	<b>55.428,96</b>	

DETERMINAZIONE DEL CONTRIBUTO			
RECINZIONE FISSA	<b>55.428,96</b>	100	
RECINZIONE MOBILE	-----	100	
DISSUASORI	-----	100	
CANE PASTORE	-----	100	
TOTALE COMPLESSIVO	<b>55.428,96</b>	100	<b>55.428,96</b>
CONTRIBUTO MASSIMO AMMISSIBILE		100	<b>50.000,00</b>

<b>ESITO FINALE</b>
---------------------

SPESA AMMISSIBILE \_\_\_\_\_ **55.428,96** \_\_\_\_\_

IMPORTO DEL CONTRIBUTO SPETTANTE \_\_\_\_ **50.000,00** (cinquantamila/00) \_\_\_\_

Avezzano, \_03/11/2025 \_\_\_\_\_

Il Tecnico Istruttore  
**Dott. Ernesto Recinelli**  
Firmato elettronicamente

**Comune di Moscufo**  
Provincia di Pescara

pag. 1

# COMPUTO METRICO

**OGGETTO:** Realizzazione di una recinzione fissa a difesa dell colture dalla predazione di ungulati (cinghiali e caprioli)

**COMMITTENTE:** Azienda Agricola Di Massimo Luciano

Data, 03/02/2025

IL TECNICO





Num.Ord. TARIFFA	DESIGNAZIONE DEI LAVORI	DIMENSIONI				Quantità	IMPORTI	
		par.ug.	lung.	larg.	H/peso		unitario	TOTALE
	RIPORTO							
	<b>LAVORI A MISURA</b>							
1 E.01.20.10.a	Scavo a sezione obbligata, a sezione ristretta, fino alla profondità di 2 m, compresa l'estrazione e l'aggetto di eventuali acque, fino ad un battente massimo di 20 cm, il carico su ... m: in rocce sciolte (argilla, sabbia, ghiaia, pozzolana, lapillo, terreno vegetale e simili o con trovanti fino ad 1 m³) Scavo interrimento rete ad una profondità di 0,40 m		1384,00	0,400	0,400	221,44		
	SOMMANO m3					221,44	14,66	3'246,31
2 E.04.10.20.a	Carpenteria metallica per strutture in profilati tubolari di qualsiasi sezione di acciaio calmato, per travature, pilastri, colonne, mensole, ecc. piatti, lamiere, ecc, compreso l' ... ormità alle norme tecniche di cui alle NTC di cui al DM 17/01/2018, esclusi i trattamenti protettivi: in acciaio S 235 Profilati quadrati per paletti sostegno rete (h 275 cm) Cancelli	461,00 -3,00			7,040 7,040	3'245,44 -21,12		
	Sommano positivi kg					3'245,44		
	Sommano negativi kg					-21,12		
	SOMMANO kg					3'224,32	5,03	16'218,33
3 E.04.10.30.d	Zincatura a caldo di manufatti in acciaio per la protezione contro la corrosione mediante immersione in vasche contenenti zinco fuso alla temperatura di circa 450 °C, previo decapp ... 1 per un minimo contabilizzabile per partite di 100 kg: immersione di manufatti da fabbro, cancelli, inferriate, ecc... Zincatura profilati quadrati				3224,320	3'224,32		
	SOMMANO kg					3'224,32	0,76	2'450,48
4 E.04.30.10.a	Grigliato elettroforgiato realizzato in acciaio S 235 zincato a caldo a norme UNI-E-14.05.000.0 (ex UNI 5744/66) con collegamento in tondo liscio e/o quadro ritorto, in opera compr ... di supporto anche essi zincati a caldo, quali telai, guide, zanche, bullonerie e simili. Grigliato carrabile industriale Rete - recinzione - interrata in prossimità dei cancelli		1369,00 15,00	2,200 0,400	3,060 3,060	9'216,11 18,36		
	SOMMANO kg					9'234,47	3,23	29'827,34
5 E.04.30.40.a	Cancelli in acciaio S 235, costituiti da colonne in tubolare con specchiature in pannelli grigliati elettroforgiati, zincati a caldo secondo norma UNI-E-14.05.000.0 (ex UNI 5744/6 ... pera finita e realizzata a regola d'arte: cancello pedonale ad una o più ante, compreso le colonne e serratura elettrica Cancello doppia anta - luce 5,00	3,00			200,000	600,00		
	SOMMANO kg					600,00	3,76	2'256,00
6 E.01.40.10.a	Rinterro con materiale di risulta proveniente da scavo, nell'ambito dello sbraccio minimo del mezzo (max. 4 ml), comprendente il compattamento a strati dei materiali impiegati fino al raggiungimento delle quote del terreno preesistente ed il costipamento prescritto. Compreso ogni onere. Rinterro rete		1384,00	0,400	0,400	221,44		
	SOMMANO m3					221,44	6,46	1'430,50
	Parziale LAVORI A MISURA euro							55'428,96
	TOTALE euro							55'428,96
	A RIPIANTARE							








Howards 51830016912

Trova testo o strumenti

Tutti gli strumenti      Modifica      Converti      Firma elettronica

Ufficio Provinciale - Territoriale - Direttore MONICA DI MEO

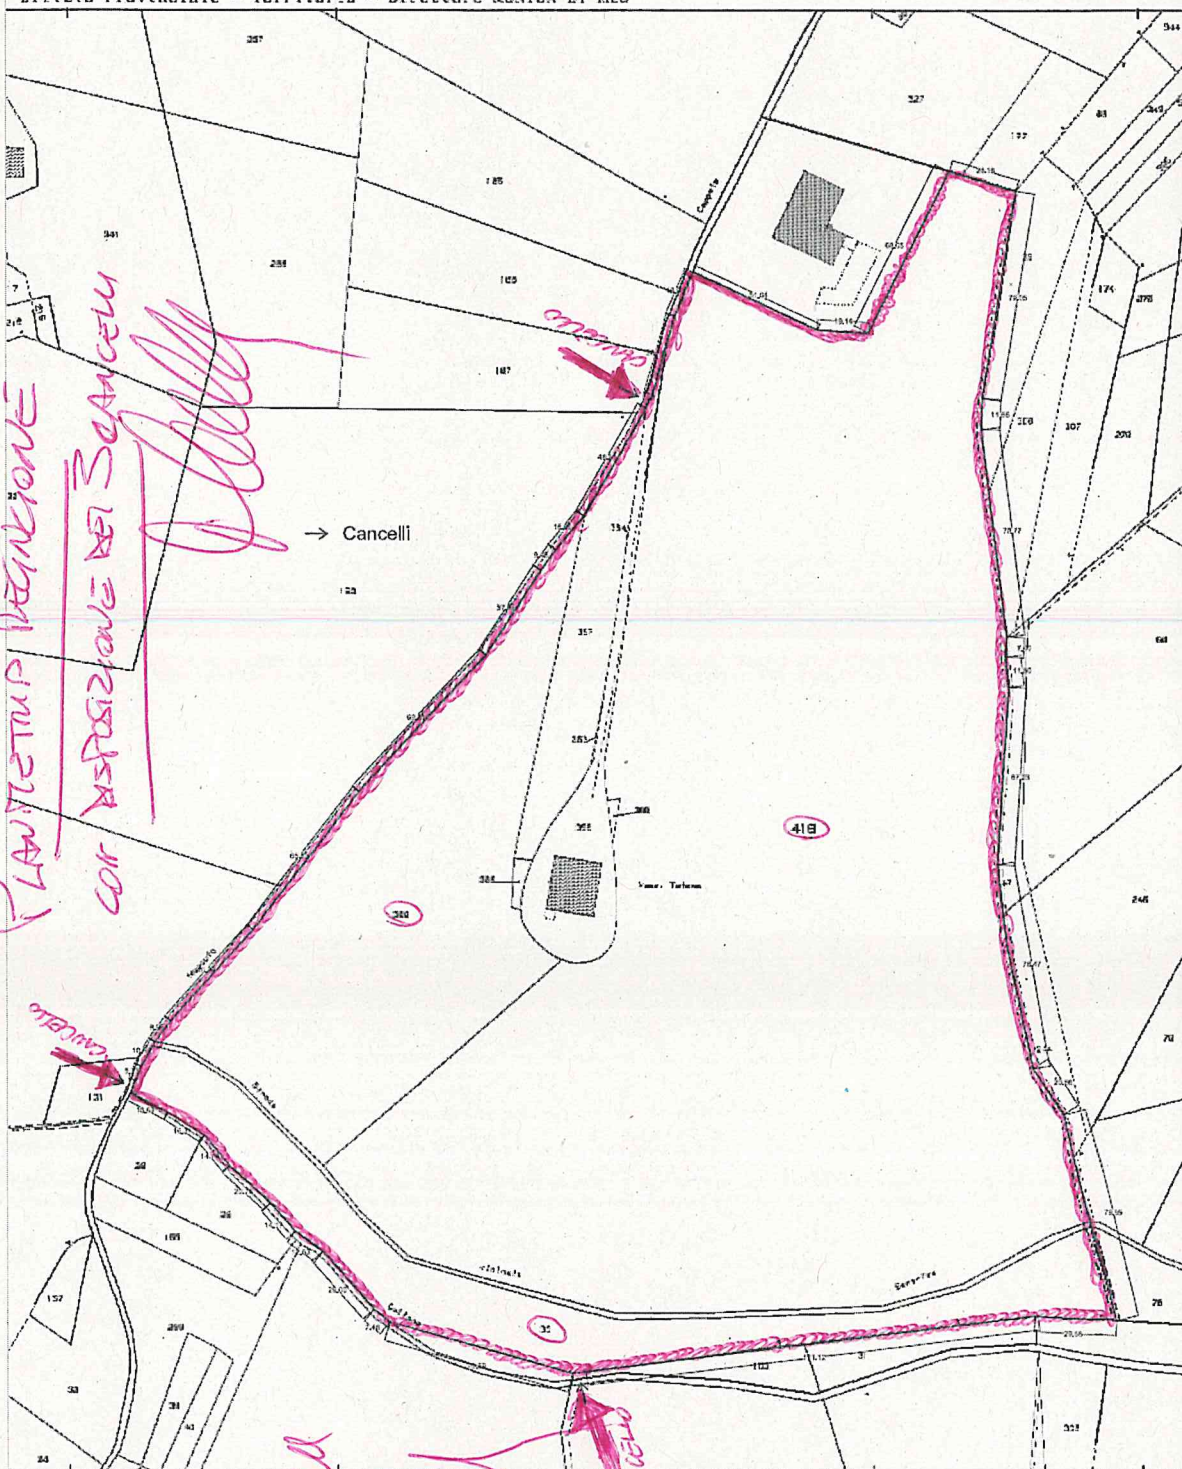


Giunta Regionale d'Abruzzo



alle di MASSIMO LUAMMO  
domande 51830016942

Trova testo o strumenti

Menu DisegnoSezionePr... + Crea  
Tutti gli strumenti Modifica Converti Firma elettronica

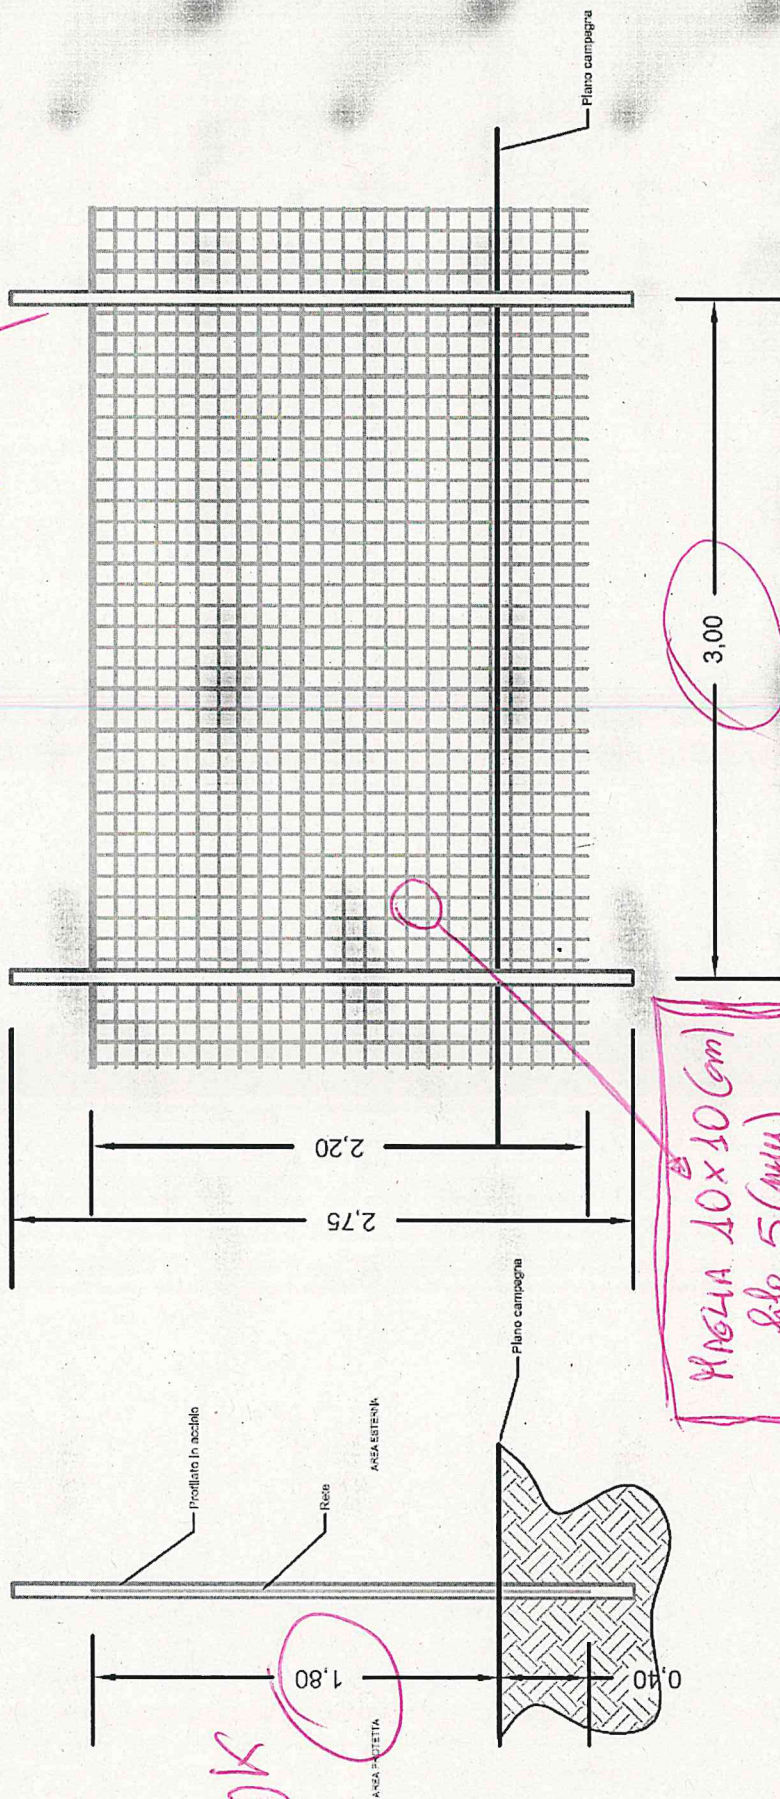

PROSPETTO  
DEANZIONE

SCALA 1:20


SEZIONE

RETELLA 10x10 (cm)  
filo 5 (mm)  
DAILY CONCESSIONE



Donnerstag 518300 16 9/12

Prospado Canall - Ydly

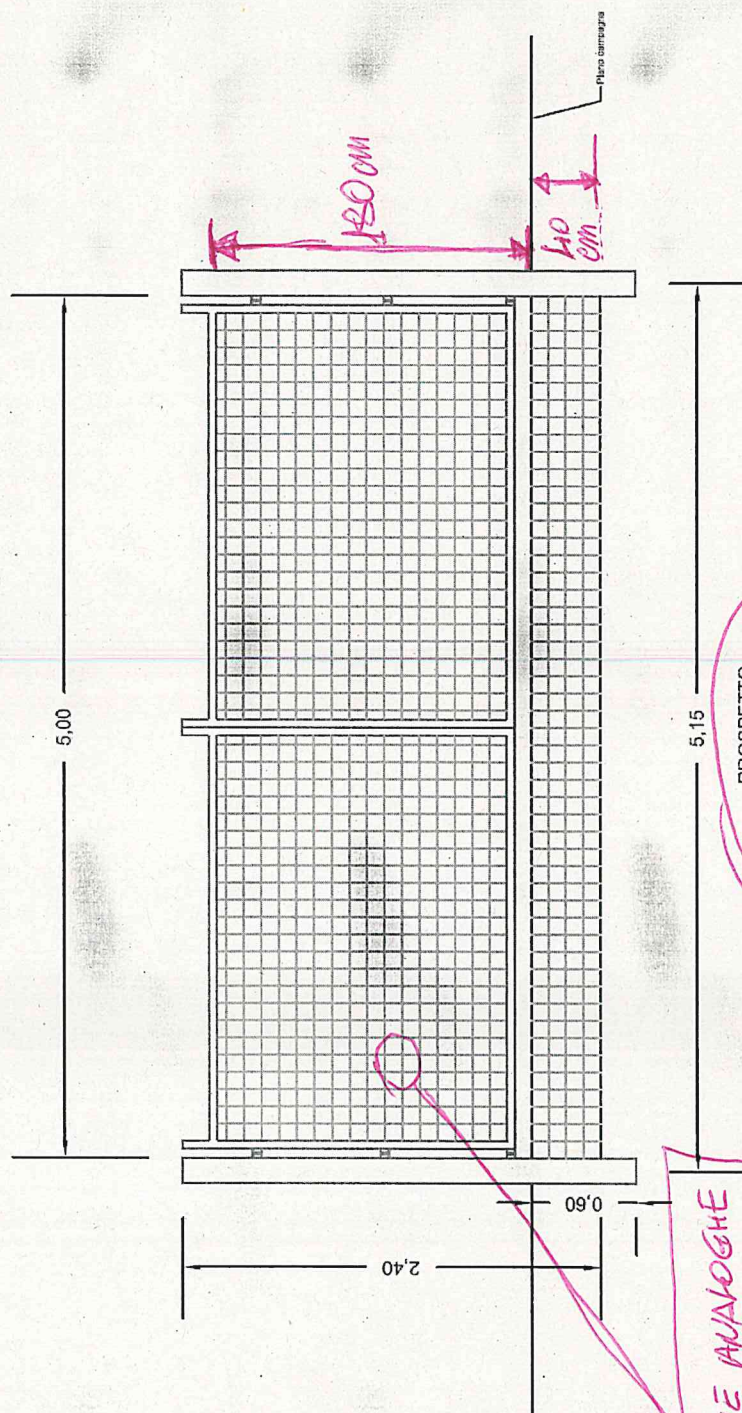

## CARATTERISTICHE ANALOGHE ALLA REGIONE

## Cancer Surgery

PROSPETTO  
10 ELLI  
SCALA 1:20

SCALA 1:20