



REGIONE  
ABRUZZO



ABRUZZO SOSTENIBILE  
CSR FEASR 2023-2027



## **CSR 2023-2027**

**Complemento di Programmazione per lo Sviluppo Rurale 2023-2027**

**Regione Abruzzo  
Dipartimento Agricoltura  
Servizio - Supporto Specialistico all'Agricoltura  
Ufficio - Supporto Amministrativo**

### **Misura SRD04 – Investimenti non produttivi agricoli con finalità ambientali**

#### **Tipologia d'intervento**

**Azione 1) Investimenti non produttivi finalizzati ad arrestare la perdita di biodiversità e a preservare il paesaggio rurale (Recinzioni)**

#### **Annualità 2025**

### **VERBALE FINALE DI ISTRUTTORIA**

**Soc. VALLE REALE s.r.l.**

Domanda di sostegno n° **54830017031**

Tecnico incaricato: **Dott. Ernesto Recinelli**

La documentazione allegata alla domanda di sostegno è presente sul portale Sian.

La realizzazione del progetto proposto, da realizzarsi nel Comune di Capestrano (AQ), ha l'obiettivo di **proteggere le colture** (vigneto) dagli attacchi di **cinghiali**.

Al presente verbale si allega la rappresentazione planimetrica della recinzione con le particelle interessate dall'intervento, il particolare realizzativo della recinzione (prospetto e sezione), il prospetto relativo ai 2 cancelli previsti e copia del computo metrico rimodulato con l'importo riconosciuto ammissibile a finanziamento.

CALCOLO DELLA SPESA AMMISSIBILE			
DESCRIZIONE VOCE DI SPESA	INVESTIMENTO		
	SPESA RICHIESTA IVA ESCLUSA	SPESA AMMISSIBILE IVA ESCLUSA	SPESA NON AMMESSA E MOTIVAZIONE DI ESCLUSIONE
<b>RECINZIONE FISSA</b> Per la difesa delle colture –vigneto- dagli attacchi dei cinghiali. Metri lineari 1.882	Metri lineari 1.882 (compreso i 2 cancelli)		
(DETTAGLIO SPESA)			
Voce 1 - SCAVO recinzione + scavo cancelli	5.518,02	<b>5.518,02</b>	
Voce 2 – n. 751 (753-2) pali di castagno diametro 12-14 cm con altezza di 2,5 metri	11.262,00	<b>11.262,00</b>	
Voce 3 – Rete elettrosaldata – altezza 2,0 metri – maglia 10X10 filo 5	25.531,97	<b>23.805,69</b>	
Voce 4 – Zincatura rete elettrosaldata	8.818,26	<b>8.782,68</b>	
Voce 5 - Rinterro recinzione + cancelli	2.431,54	<b>2.431,54</b>	
Voce 6 - n. 2 Cancelli in legno di castagno	612,00	<b>612,00</b>	
<b>TOTALE GENERALE</b>	54.173,79	<b>52.411,93</b>	

DETERMINAZIONE DEL CONTRIBUTO			
RECINZIONE FISSA	<b>52.411,93</b>	100	
RECINZIONE MOBILE	-----	100	
DISSUASORI	-----	100	
CANE PASTORE	-----	100	
TOTALE COMPLESSIVO	<b>52.411,93</b>	100	<b>52.411,93</b>
CONTRIBUTO MASSIMO AMMISSIBILE		100	<b>50.000,00</b>

**ESITO FINALE**

SPESA AMMISSIBILE 52.411,93

IMPORTO DEL CONTRIBUTO SPETTANTE 50.000,00 (cinquantamila/00)

Avezzano, 16/12/2025

Il Tecnico Istruttore  
**Dott. Ernesto Recinelli**  
Firmato elettronicamente

# SOC. VALLE REALE

~~donc une de 500 kg 5h8300 17031~~


A map section showing contour lines and elevation labels 254, 255, 256, and 187.

CHALICO

PLAURET RIA  
RECURRENCE  
CANE CAPISTRANO  
(AQ)


1205

Chile

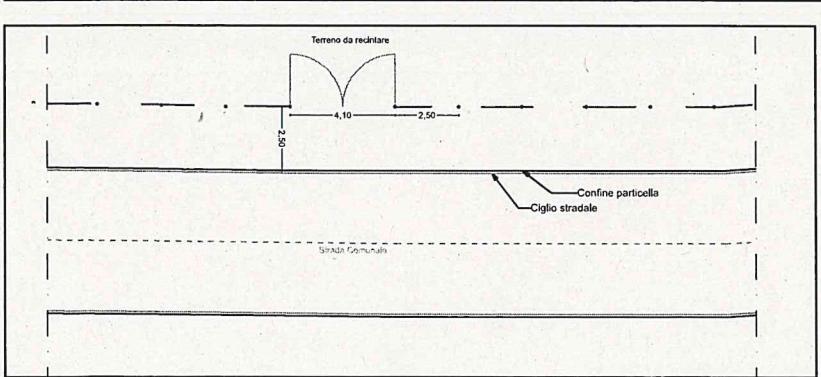


Particolare distanza dalla strada  
Scala 1:200

Planimetria generale  
Scala 1:2000

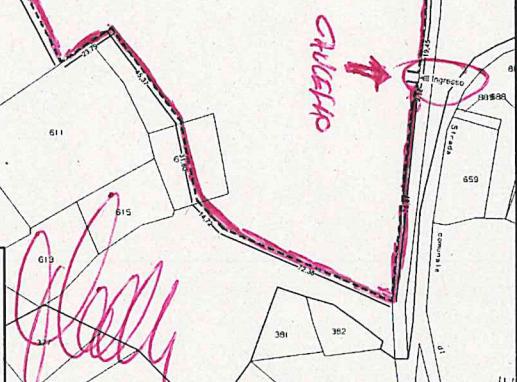

## Prospetto Recupero Mallo

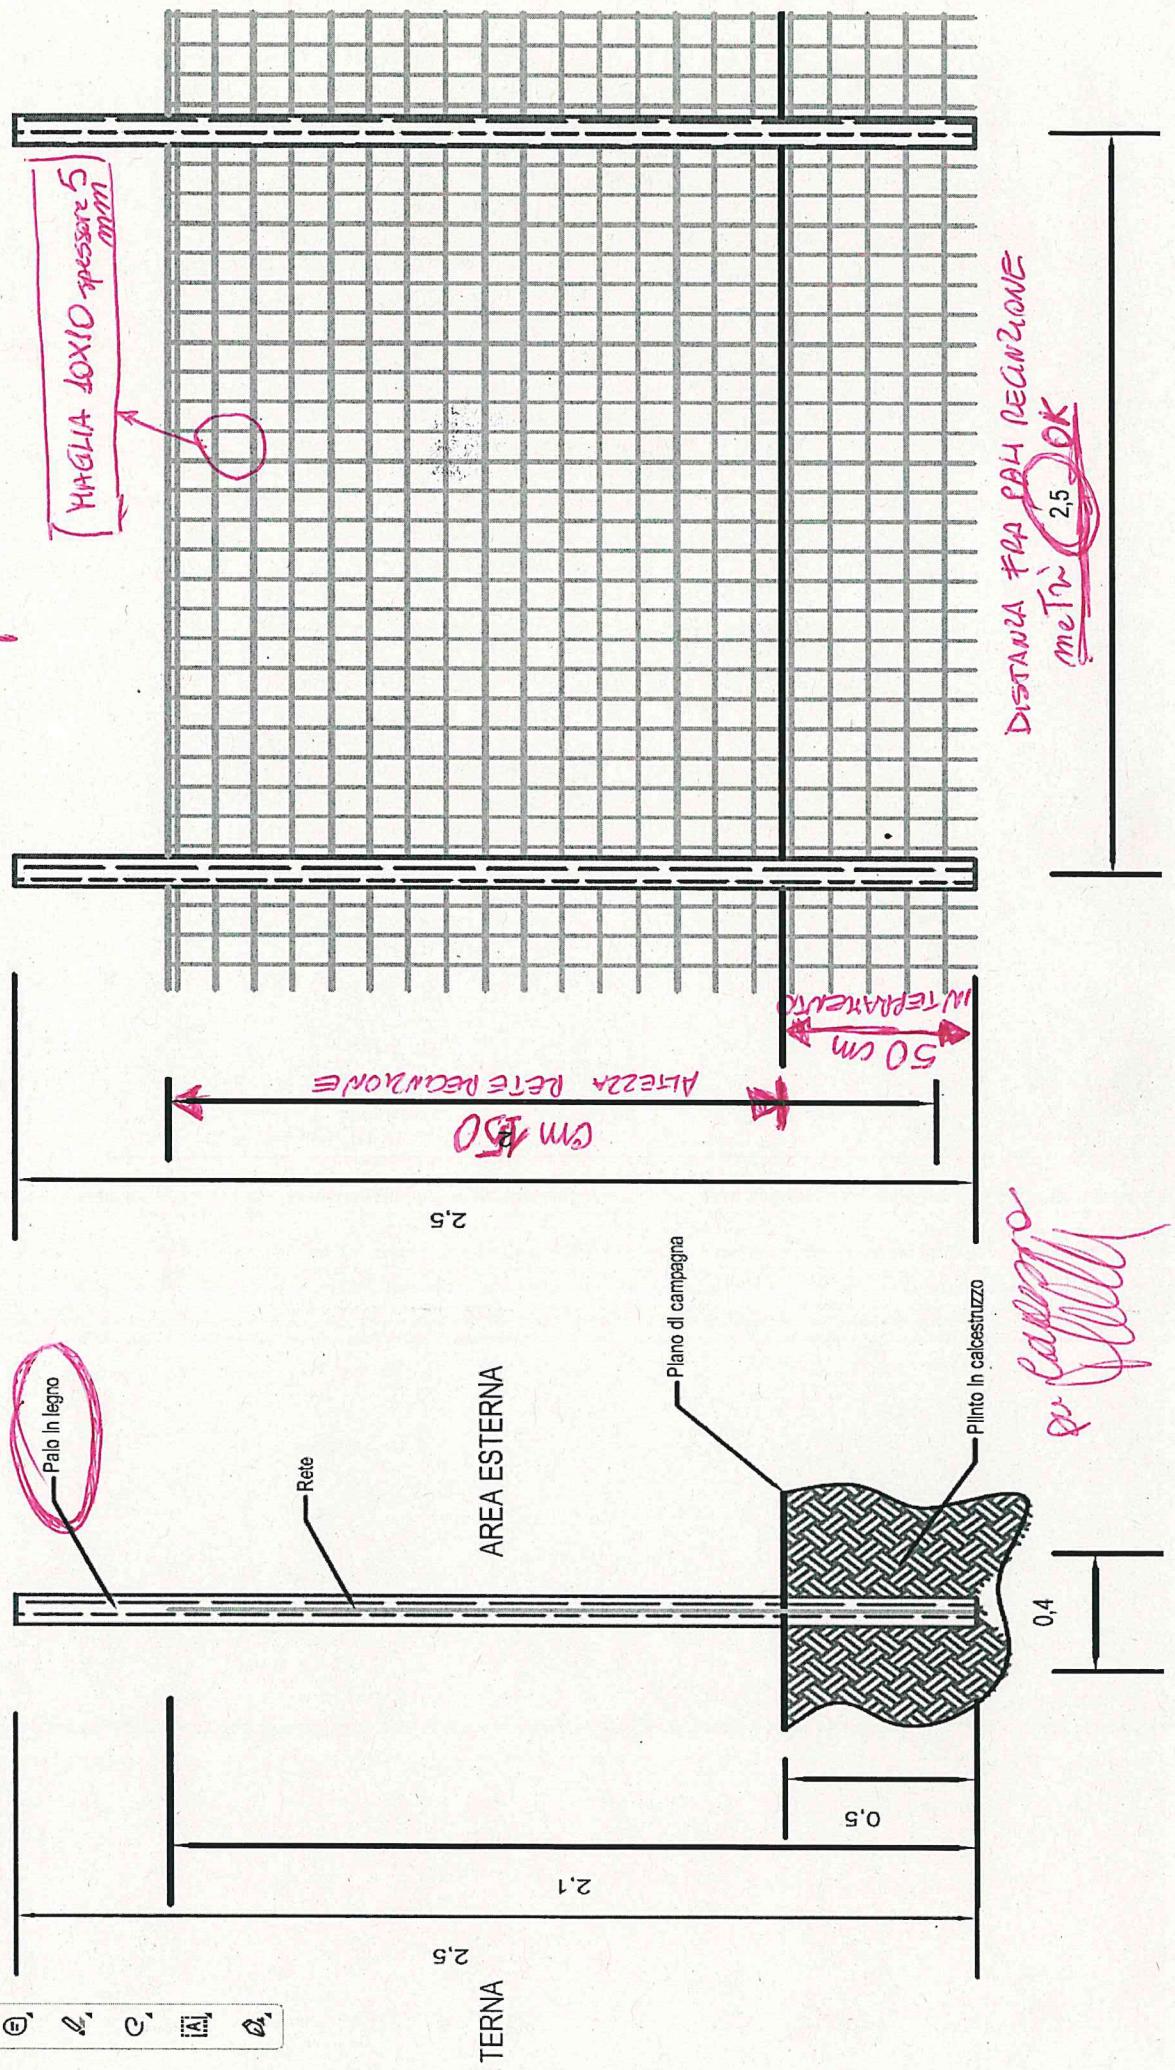


Soc. VALUE REALE SRL

Giocattolo 518300017031

Tutti gli strumenti Modifica Converti Firma elettronica


☰ Menu ⌂ SezioneProspetto... ✎ + Crea

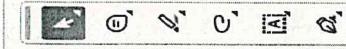

CANCELLO

PROSPETTO

✓ Gallerie

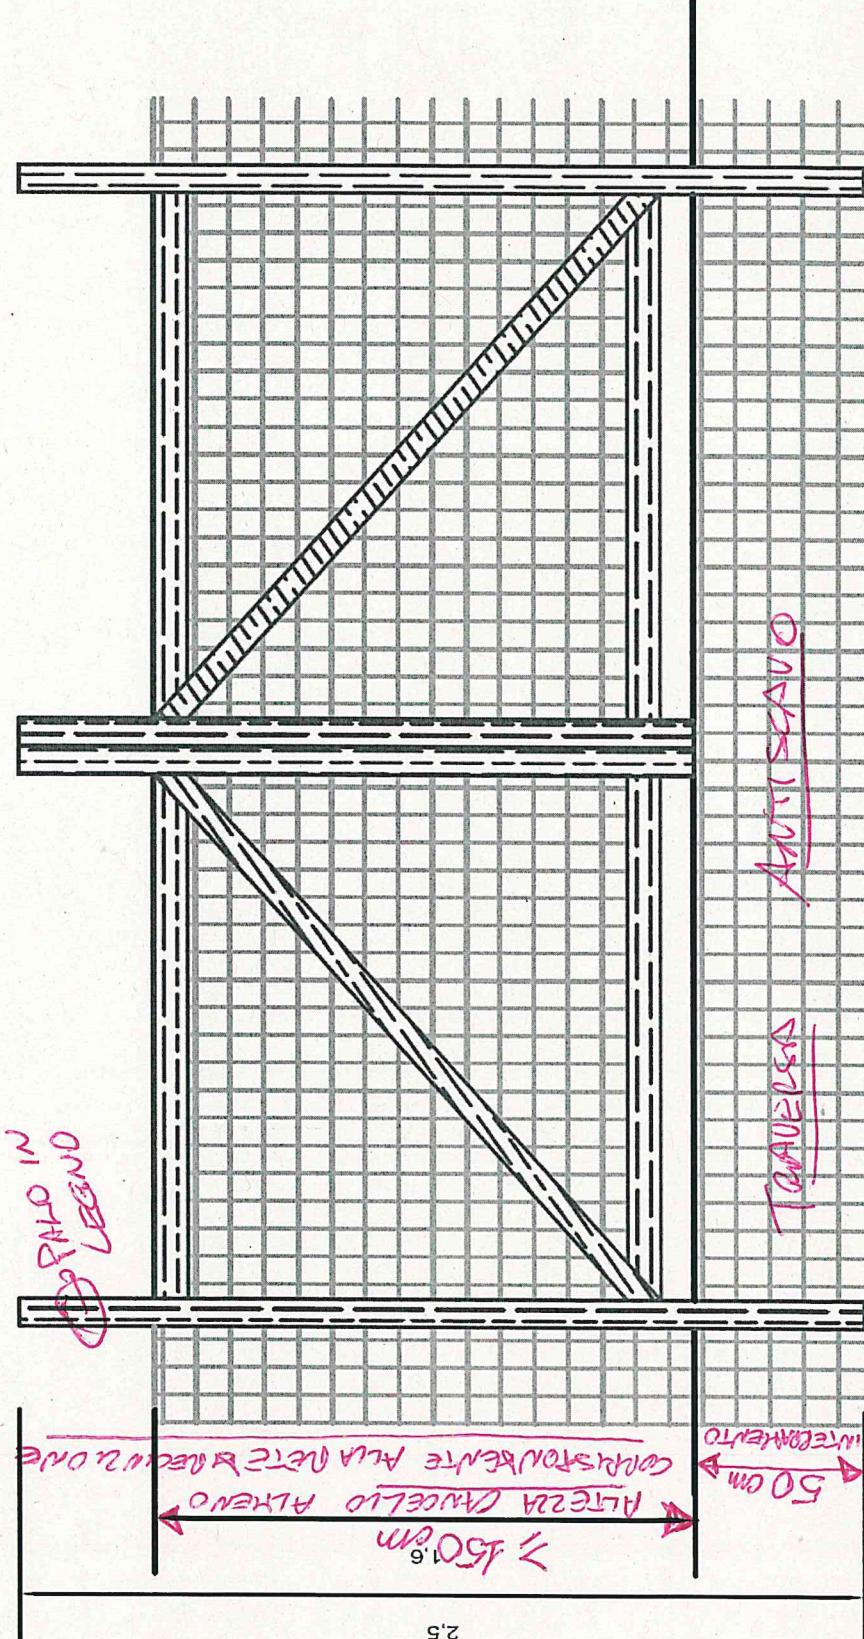

**Comune di Capestrano**  
Provincia di L'Aquila

pag. 1

**COMPUTO METRICO**

*Ritrovato*

**OGGETTO:** Realizzazione di recinzione fissa per la difesa delle colture

**COMMITTENTE:** Valle Reale Srl

Data, 21/12/2024

*ditta  
Guido Ciacciulli  
51830017032*

**IL TECNICO**



# DITTA VALLE REALE srl

pag. 2

Num. Ord. TARIFFA	DESIGNAZIONE DEI LAVORI	DIMENSIONI				Quantità	IMPORTI	
		par.ug.	lung.	Targ.	H/peso		unitario	TOTALE
	R I P O R T O							
	<b>LAVORI A MISURA</b>							
1 E.01.20.10.a	Scavo a sezione obbligata, a sezione ristretta, fino alla profondità di 2 m, compresa l'estrazione e l'aggotto di eventuali acque, fino ad un battente massimo di 20 cm, il carico su ... m: in rocce sciolte (argilla, sabbia, ghiaia, pozzolana, lapillo, terreno vegetale e simili o con trovanti fino ad 1 m <sup>3</sup> ) Scavo interramento rete ad una profondità di 0,4 m							
	SOMMANO m <sup>3</sup>							
2 F.9.5	Fornitura franco azienda e posa in opera di pali di castagno od altra essenza forte per armatura frutteti: Ø cm. 12 - 14, altezza mt. 2,50 Pali recinzione disposti ad una distanza l'uno d'altro di m 2,50 Pali recinzione disposti ad una distanza l'uno d'altro di m 2,50	0,40	1882,00	0,400	0,500	376,40	(14,66)	5'518,02
	Sommano positivi cadauno					376,40		
	Sommano negativi cadauno							
	SOMMANO cadauno							
3 E.03.40.20.a  Giunta Regionale d'Abruzzo	Acciaio ad alta duttilità in classe tecnica B450C oppure B450A, fornito in fogli di rete eletrosaldata a maglia quadra controllata e qualificata secondo le Norme recepite dal D.M. ... ido, legature ed ogni altro onere, nonché tutti gli oneri relativi ai controlli di legge. Rete in acciaio eletrosaldata Rete metallica altezza m 2,00 Rete metallica interrata in corrispondenza dei cancelli							
	SOMMANO kg							
4 E.04.40.30.d	Zincatura a caldo di manufatti in acciaio per la protezione contro la corrosione mediante immersione in vasche contenenti zinco fuso alla temperatura di circa 450 °C, previo decapp ... 1 per un minimo contabilizzabile per partite di 100 kg: immersione di manufatti da fabbro, cancelli, inferriate, ecc... Zincatura rete metallica							
	SOMMANO kg							
5 E.01.40.10.a	Rinterro con materiale di risulta proveniente da scavo, nell'ambito dello sbraccio minimo del mezzo (max. 4 ml), comprendente il compattamento a strati dei materiali impiegati fino al raggiungimento delle quote del terreno preesistente ed il costipamento prescritto. Compreso ogni onere Interro rete							
	SOMMANO m <sup>3</sup>							
6 D.1.48	Cancelli in legno di castagno o altra essenza forte, ad una o più parti, completi di telaio, ferramenta e serramenta, mano di minio, compreso ogni altro onere per rivestimento in rete metallica o corda spinosa, in opera Cancello di ingresso							
	SOMMANO m <sup>2</sup>							
	Parziale LAVORI A MISURA euro							
	Data, 21/12/2024							
								
	A R I P O R T A T E							