



REGIONE
ABRUZZO



ABRUZZO SOSTENIBILE
CSR FEASR 2023-2027



CSR 2023-2027

Complemento di Programmazione per lo Sviluppo Rurale 2023-2027

Regione Abruzzo
Dipartimento Agricoltura
Servizio - Supporto Specialistico all'Agricoltura
Ufficio - Supporto Amministrativo

Misura SRD04 – Investimenti non produttivi agricoli con finalità ambientali

Tipologia d'intervento

Azione 1) Investimenti non produttivi finalizzati ad arrestare la perdita di biodiversità e a preservare il paesaggio rurale (Recinzioni)

Annualità 2025

VERBALE FINALE DI ISTRUTTORIA

Ditta D'ARCHIVIO LETIZIA

Domanda di sostegno n° **54830016777**

Tecnico incaricato: **Dott. Ernesto Recinelli**

La documentazione allegata alla domanda di sostegno è presente sul portale Sian.

Per la definizione della procedura si è fatto riferimento anche alla documentazione inviata dalla ditta a seguito di richiesta chiarimenti.

Si allega al presente verbale finale di istruttoria copia del computo metrico rimodulato, la rappresentazione planimetrica delle particelle interessate dall'intervento, il particolare realizzativo della recinzione (prospetto e sezione) ed il prospetto tecnico dei cancelli con la relativa traversa antiscavo proposta con rete eletrosaldata.

CALCOLO DELLA SPESA AMMISSIBILE

DESCRIZIONE VOCE DI SPESA	INVESTIMENTO		
	SPESA RICHIESTA IVA ESCLUSA	SPESA AMMISSIBILE IVA ESCLUSA	SPESA NON AMMESSA E MOTIVAZIONE DI ESCLUSIONE
REGINZIONE FISSA Per la difesa delle colture dagli attacchi dei cinghiali. Metri lineari 890	Metri lineari totali 890 (620+270)		
(DETTAGLIO SPESA)			
SCAVO recinzione (Voce 1)	3.261,85	3.261,85	
Apertura trivella – (Voce 2)	1.323,00	1.316,00	
376 pali di cemento precompresso (Voce 3)	4.914,00	4.888,00	
Rete recinzione maglia 10X10 filo 5 (Voce 4)	11.293,74	11.135,12	
Zincatura (Voce 5)	4.166,62	4.166,62	
Rinterro solo recinzione (Voce 6)	1.417,19	1.417,19	
Rinterro solo cancelli (Voce 7)	78,97	78,97	
n. 3 Cancelli (Voce 8)	1.650,00	956,25	
TOTALE GENERALE	28.105,37	27.220,00	

DETERMINAZIONE DEL CONTRIBUTO

REGINZIONE FISSA	27.220,00	100	
REGINZIONE MOBILE	-----	100	
DISSUASORI	-----	100	
CANE PASTORE	-----	100	
TOTALE COMPLESSIVO	27.220,00	100	27.220,00
CONTRIBUTO MASSIMO AMMISSIBILE		100	27.220,00

ESITO FINALE

SPESA AMMISSIBILE **27.220,00**

IMPORTO DEL CONTRIBUTO SPETTANTE **27.220,00**

Avezzano, 07/08/2025

Il Tecnico Istruttore
Dott. Ernesto Recinelli
Firmato elettronicamente

Comune di TOCCO DA CASAURIA
Provincia di PESCARA


pag. 1

Riportato *Handy*
COMUTO METRICO

OGGETTO: Bando per l'attivazione dell'intervento
SRD04–Investimenti non produttivi agricoli con finalità ambientali
Tipologia di intervento
Azione 1) Investimenti non produttivi finalizzati ad arrestare e invertire la
perdita di biodiversità e a preservare il paesaggio rurale ("Recinzioni")
COMMITTENTE: Letizia d'Archivio, nata a Teramo (TE) il 15 dicembre 1989, CF
DRCLTZ89T55L103B, residente a Tocco da Casauria (PE), Via 27 Marzo
n°52.

Data, 26/03/2025


Handy
IL TECNICO
arch. Tiziana Pasqualone

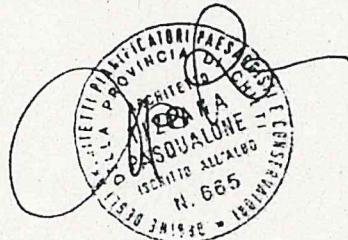


1/3


Num.Ord. TARIFFA	DESIGNAZIONE DEI LAVORI	DIMENSIONI				Quantità	IMPORTI			
		par.ug.	lung.	larg.	H/peso		unitario	TOTALE		
RIPORTO								dovunque 5h 8300 16777		
LAVORI A MISURA										
1 ABR25_E.00 1.020.010.a	Scavo a sezione obbligata, a sezione ristretta, fino alla profondità di 2 m, compresa l'estrazione e l'aggotto di eventuali acque, fino ad un battente massimo di 20 cm, il carico su ... in rocce sciolte (argilla, sabbia, ghiaia, pozolana, lapillo, terreno vegetale e simili o con trovanti fino ad 1 m ³) Perimetro del recinto fg. 6 P.Ila 344 fg. 6 P.Ila 303	SOMMANO mc	OK 270,00 620,00	0,500 0,500	0,500 0,500	67,50 155,00	OK 14,66	OK 3'261,85		
						222,50				
2 D.1.11	Apertura con trivella azionata da trattore, in terreno di qualsiasi natura e consistenza, per buche fino al diametro di cm 25 con profondità non inferiore al metro, compreso lo squadro del terreno e quant'altro necessario Recinto Fg. 6 P.Ila 344 *(par.ug.=270/2,5) Fg. 6 P.Ila 303 *(par.ug.=620/2,5) Cancelli Angoli	SOMMANO cadauno	OK 108,00 248,00			108,00 248,00	OK 3,50	OK 1'316,00		
						6,00 16,00				
3 E7.6 Giust. Regionale d'Abruzzo	Fornitura franco azienda di pali di cemento precompresso, per frutteti, compresa la messa in opera ed ogni altro onere e magistero: Ø cm. 8 x 8, altezza mt. 2,75, Recinto Fg. 6 P.Ila 344 *(par.ug.=270/2,5) Fg. 6 P.Ila 303 *(par.ug.=620/2,5) Cancelli Angoli	SOMMANO cadauno	OK 108,00 248,00			376,00 378,00	OK 13,00	OK 1'888,00		
						108,00 248,00				
4 ABR25_E.00 3.040.020.a	Acciaio ad alta duttilità in classe tecnica B450C oppure B450A, fornito in fogli di rete eletrosaldato a maglia quadra controllata e qualificata secondo le Norme recepite dal D.M. ... do, legature ed ogni altro onere, nonché tutti gli oneri relativi ai controlli di legge.- Rete in acciaio eletrosaldato Fg. 6 P.Ila 344 Fg. 6 P.Ila 303	SOMMANO kg	OK 270,00 620,00	2,000 2,000	3,080 3,080	1'617,80 1'663,20 3'819,20 5'482,40	OK 2,06	OK 11'135,12		
	<i>e affilcare le reti dei cancelli già sono piazzati sul perimetro</i>		610 267,5			5h05,10 5'482,40				
5 ABR25_E.00 4.040.030.d	Zincatura a caldo di manufatti in acciaio per la protezione contro la corrosione mediante immersione in vasche contenenti zinco fuso alla temperatura di circa 450 °C, previo decapp ... per un minimo-contabilizzabile per partite di 100 kg:- immersione di manufatti da fabbro, cancelli, inferriate, ecc... Recinto rete in acciaio eletrosaldato Fg. 6 P.Ila 344 Fg. 6 P.Ila 303	SOMMANO kg	OK compreso cancelli 270,00 620,00	2,000 2,000	3,080 3,080	1'663,20 3'819,20 5'482,40	OK 0,76	OK 4'166,62		
6 ABR25_E.00 1.040.010.a	Rientro con materiale di risulta proveniente da scavo, nell'ambito dello sbraccio minimo del mezzo(max. 4 ml), comprendente il compattamento a strati dei materiali impiegati fino ... impiegati fino al raggiungimento delle quote del terreno preesistente ed il costipamento prescritto. Compreso ogni onere Perimetro recinto escluso traverse antiscavo cancelli		2/3							
A RIPORTARE										

COMMITTENTE: Letizia d'Archivio, nata a Teramo (TE) il 15 dicembre 1989, CF DRCLTZ89T55L103B, residente a Tocco da Casauria (PE), Via 27 Marzo n°52, l'computo

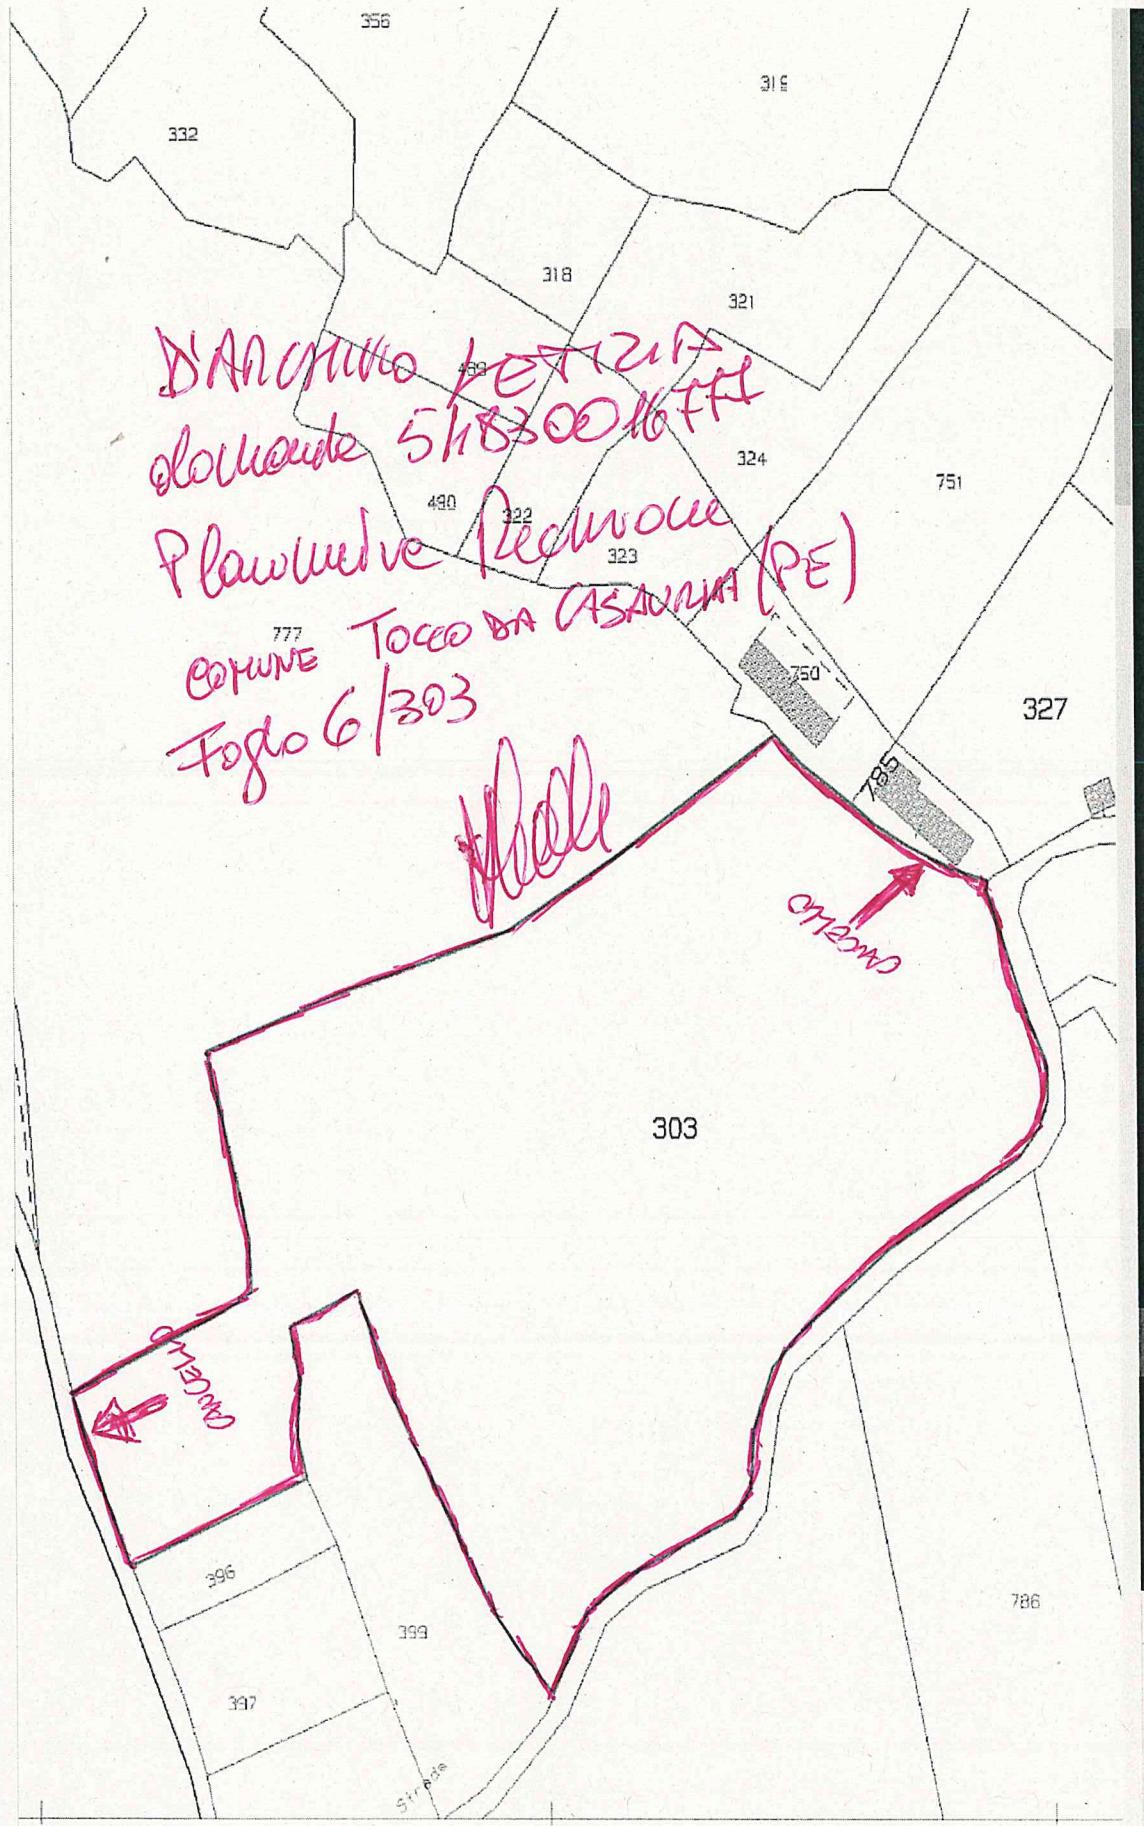

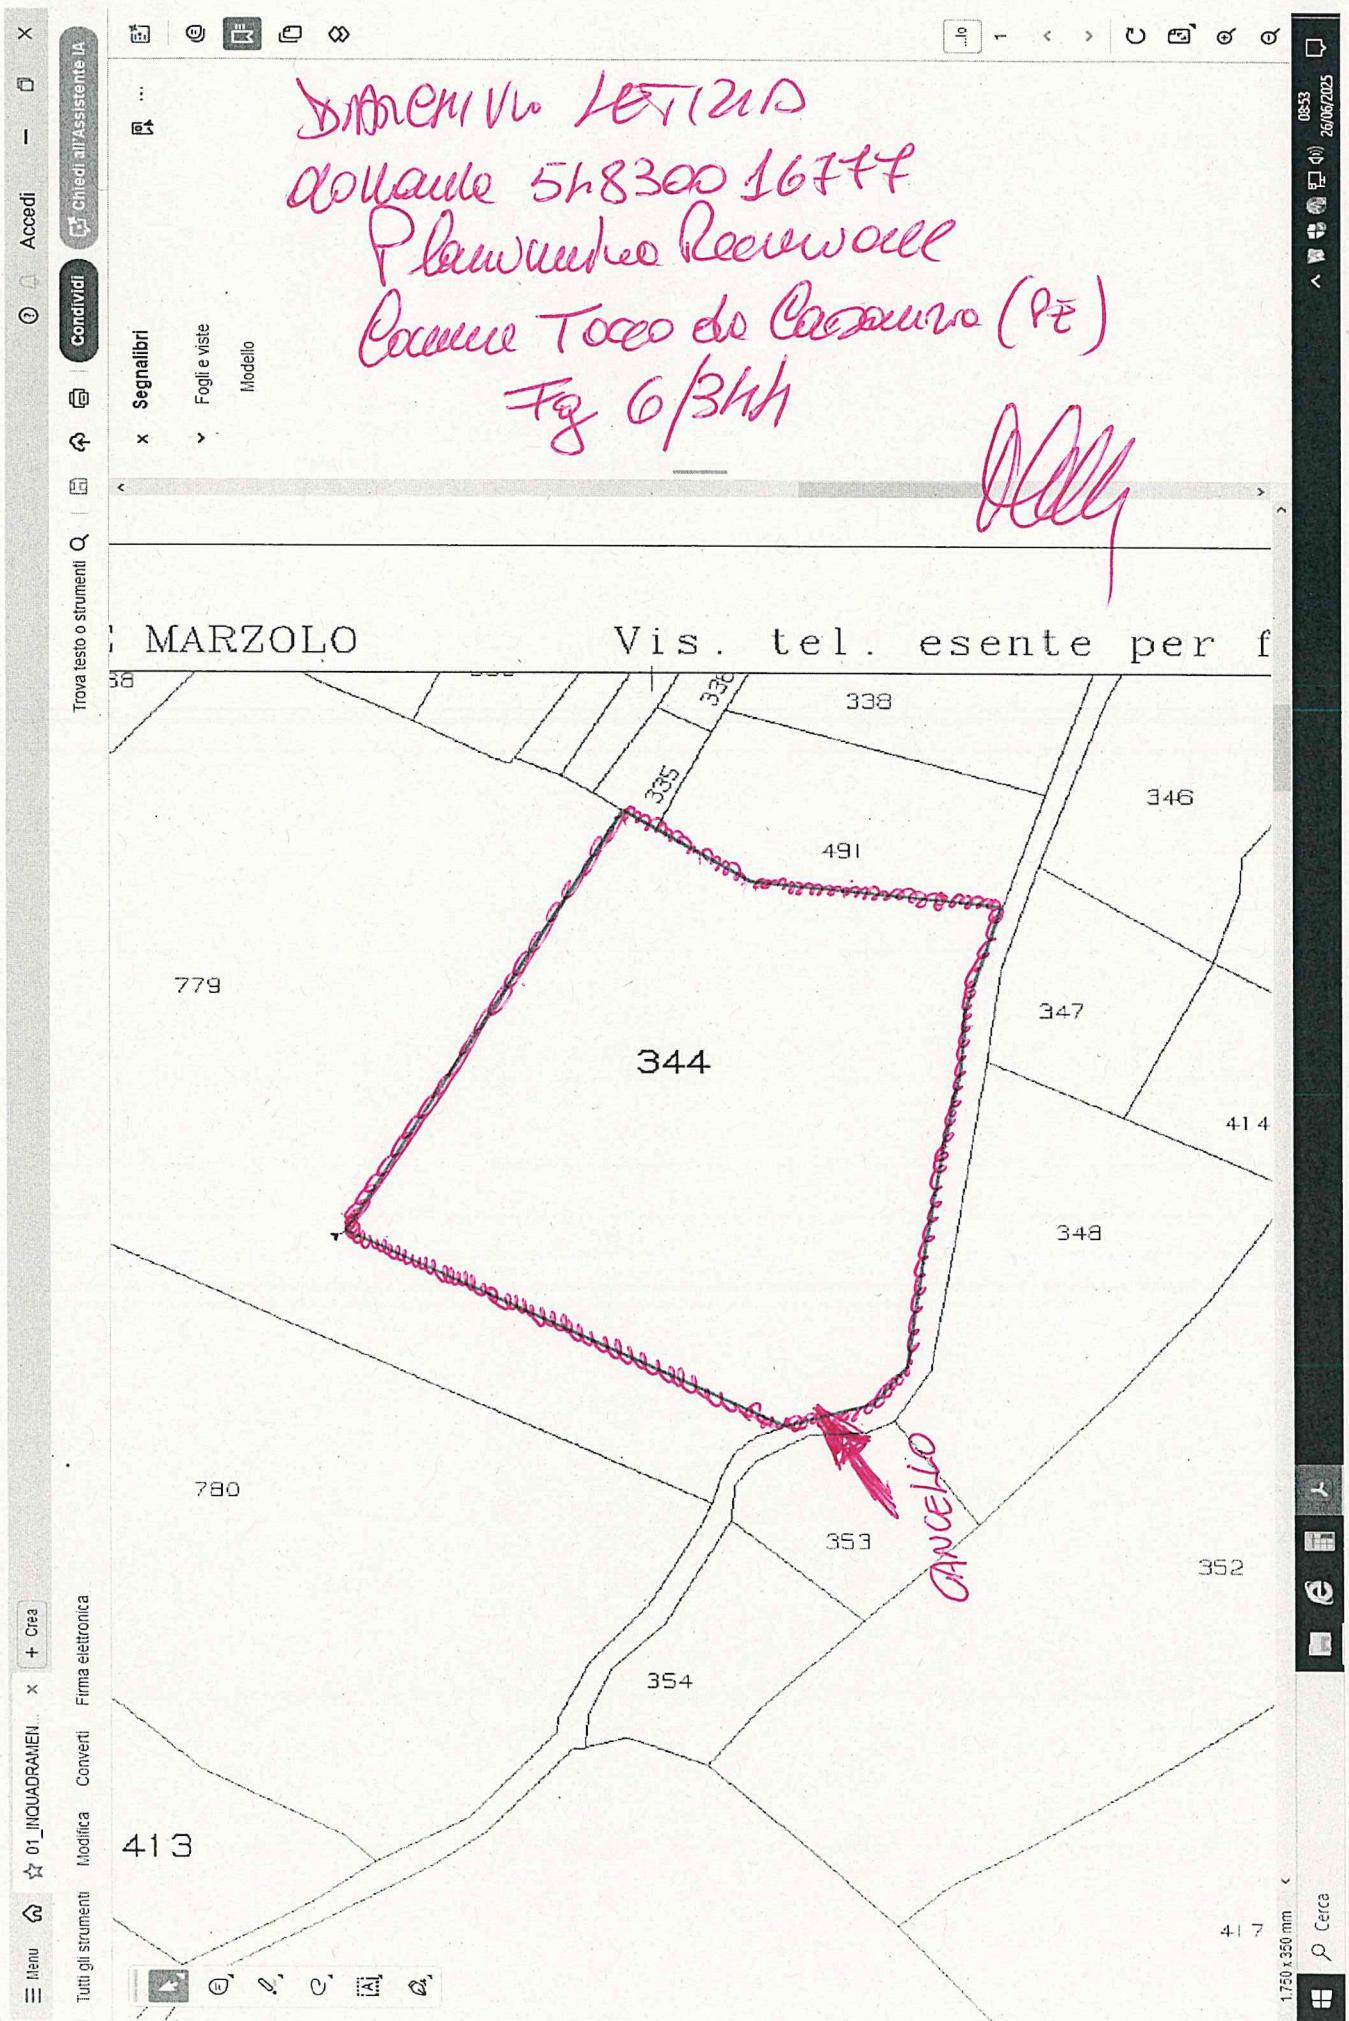


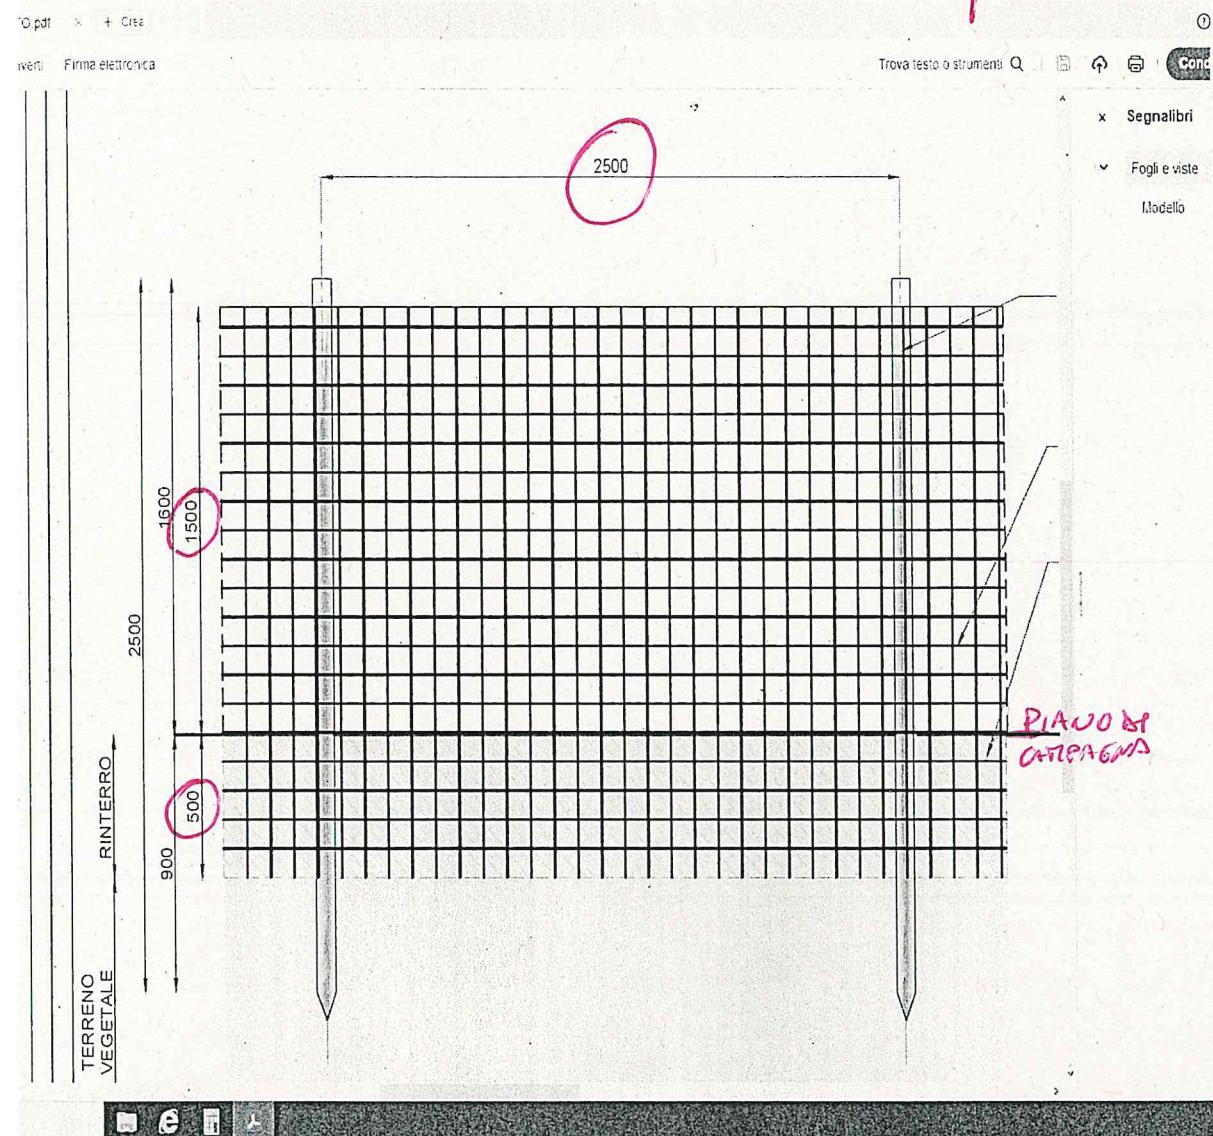



Foto


ETTO pdf

4.000

Converti

Firma elettronica

servei Ricovero

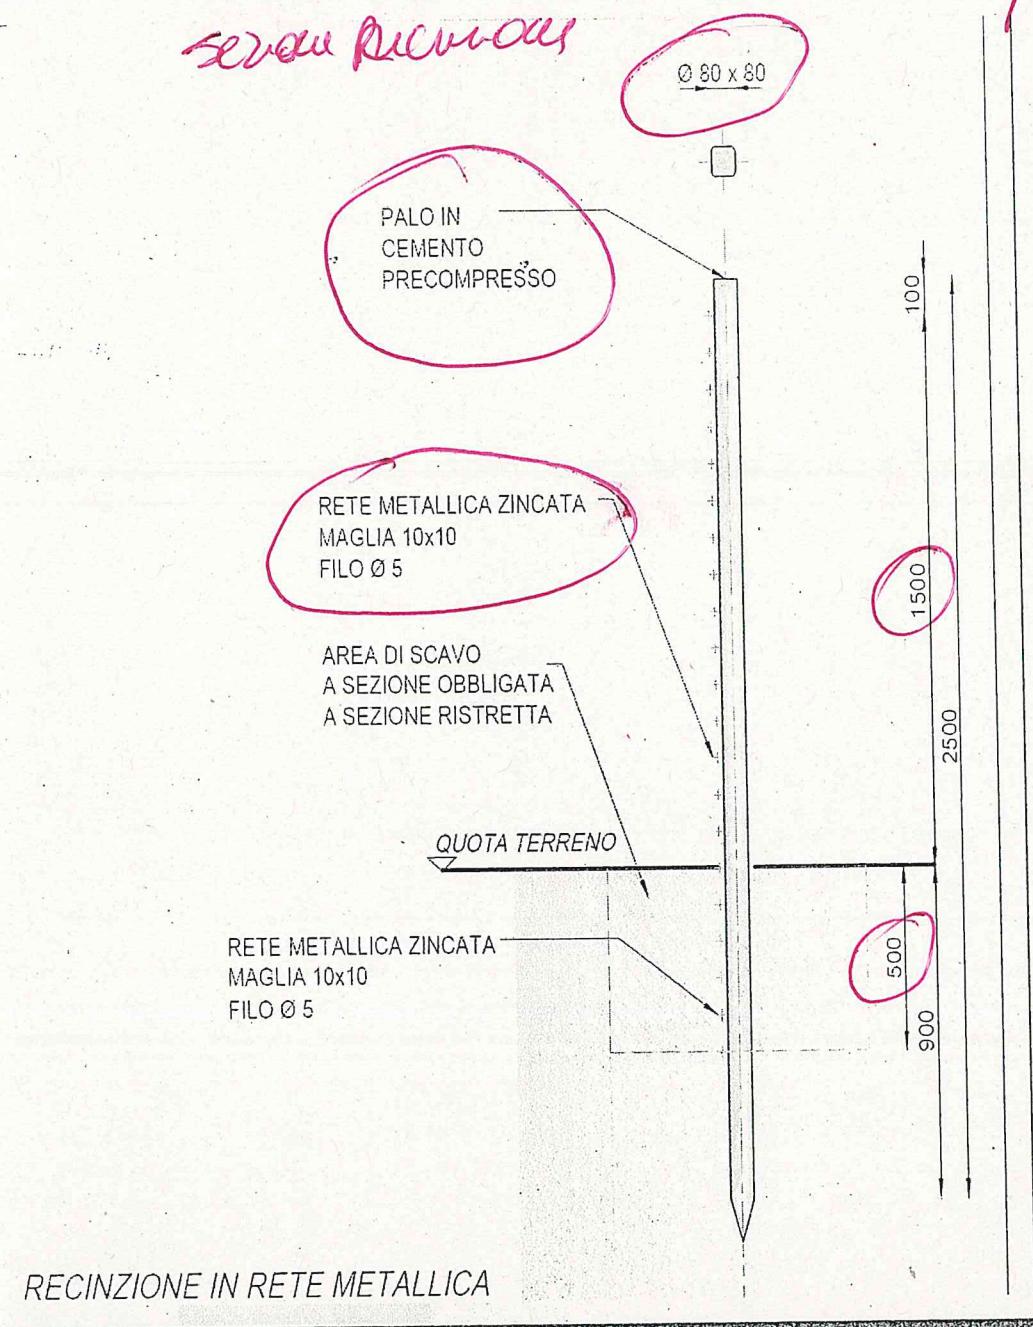

D'ARCHIVIO LETIZIA

douante 5h830016777

PROSPETTO CANCELLI

CANCELLO in legno

PROSPETTO

SCALA 1:20

Giunta Regionale d'Abruzzo

