



REGIONE
ABRUZZO



ABRUZZO SOSTENIBILE
CSR FEASR 2023-2027



CSR 2023-2027

Complemento di Programmazione per lo Sviluppo Rurale 2023-2027

**Regione Abruzzo
Dipartimento Agricoltura
Servizio - Supporto Specialistico all'Agricoltura
Ufficio - Supporto Amministrativo**

Misura SRD04 – Investimenti non produttivi agricoli con finalità ambientali

Tipologia d'intervento

Azione 1) Investimenti non produttivi finalizzati ad arrestare la perdita di biodiversità e a preservare il paesaggio rurale (Recinzioni)

Annualità 2025

VERBALE FINALE DI ISTRUTTORIA con prescrizioni
--

Ditta FASCIANI EGIDIO

Domanda di sostegno n° 54830016926

Tecnico incaricato: Dott. Ernesto Recinelli

La documentazione allegata alla domanda di sostegno è presente sul portale Sian.

La proposta progettuale prevede la realizzazione di UNA recinzione fissa finalizzata a **proteggere le colture** (Tartufaia) nel Comune di **Civitaquana (PE)** dagli attacchi di **cinghiali e caprioli**, di cui una parte richiesta a finanziamento ed una parte preesistente NON richiesta a finanziamento con impegno a carico della ditta di adeguarla alle caratteristiche strutturali prescritte nel bando.

Preso atto dell'esito istruttorio positivo della domanda di RIESAME, di seguito si riportano gli elementi tecnici ed economici che caratterizzano la concessione.

PRESCRIZIONI

Le prescrizioni di seguito riportate vanno **obbligatoriamente rispettate e realizzate** al fine di rendere l'operazione perfettamente compatibile con quanto previsto nel bando e le maggiori spese per l'adeguamento restano a totale carico della ditta.

La mancata esecuzione delle stesse determina la decadenza della domanda di sostegno con il recupero delle somme eventualmente concesse in fase di anticipazione.

- 1) La recinzione **DEVE essere** omogenea sotto l'aspetto funzionale e tecnico per il suo sviluppo lineare, ovvero anche la porzione esistente deve essere adeguata alle caratteristiche strutturali previste nel bando;
- 2) La rete elettrosaldata costituente la recinzione **DEVE essere obbligatoriamente** sottoposta a **ZINCATURA** ed interrata in conformità di quanto previsto nell'Allegato 1 del bando, così come la parte della rete elettrosaldata interrata facente funzione di "traversa antiscavo";
- 3) Gli elementi costituenti il cancello previsto in progetto **DEVONO** essere realizzati con caratteristiche analoghe alla recinzione e sottoposti a **ZINCATURA**.

A seguire si riporta il computo metrico approvato con l'importo riconosciuto ammissibile a finanziamento, la rappresentazione planimetrica della recinzione e il prospetto e la sezione della recinzione stessa.

CALCOLO DELLA SPESA AMMISSIBILE			
DESCRIZIONE VOCE DI SPESA	INVESTIMENTO		
	SPESA RICHIESTA IVA ESCLUSA	SPESA AMMISSIBILE IVA ESCLUSA	SPESA NON AMMESSA E MOTIVAZIONE DI ESCLUSIONE
RECINZIONE FISSA	Metri lineari 420		
(dettaglio spesa)			
Voce 1 – scavo a sezione obbligata	571,74	571,74	
Voce 2 – trasporto a rifiuto	285,48	285,48	
Voce 3 – strato di zavorramento - reinterro con ghiaia tonda	2.184,84	2.184,84	
Voce 4 – D.3.13- recinzione con pali in cemento	6.840,00	6.840,00	
Voce 5 – D.3.13.5 ciascun ordine di filo	3.600,00	3.600,00	
Voce 6 – cancello in profilato di ferro...	528,00	528,00	
TOTALE GENERALE	14.010,06	14.010,06	

DETERMINAZIONE DEL CONTRIBUTO			
RECINZIONE FISSA	14.010,06	100	
RECINZIONE MOBILE	-----	100	
DISSUASORI	-----	100	
CANE PASTORE	-----	100	
TOTALE COMPLESSIVO	14.010,06	100	14.010,06
CONTRIBUTO MASSIMO AMMISSIBILE		100	14.010,06

ESITO FINALE

SPESA AMMISSIBILE _____ € **14.010,06** _____

IMPORTO DEL CONTRIBUTO SPETTANTE € **14.010,06** (quattordicimiladieci/06)

Avezzano, _02/03/2026 _____

Il Tecnico Istruttore
Dott. Ernesto Recinelli
 Firmato elettronicamente

Num.Ord. TARIFFA	DESIGNAZIONE DEI LAVORI	DIMENSIONI				Quantità	IMPORTI	
		par.ug.	lung.	larg.	H/peso		unitario	TOTALE
	RIPORTO							
	LAVORI A MISURA							
1 ABR25_E.00 1.020.010.a	Scavo a sezione obbligata, a sezione ristretta, fino alla profondità di 2 m, compresa l'estrazione e l'aggetto di eventuali acque, fino ad un battente massimo di 20 cm, il carico su ... :- in rocce sciolte (argilla, sabbia, ghiaia, pozzolana, lapillo, terreno vegetale e simili o con trovanti fino ad 1 m³) per scavo posa in opera rete e pali (NUOVA RECINZIONE) per posa in opera rete recinzione da completare (presenti solo pali)		360,00 60,00	0,200 0,100	0,500 0,500	36,00 3,00		
	SOMMANO mc					39,00	14,66	571,74
2 ABR25_E.00 1.200.010.a	Trasporto a rifiuto di materiale di risulta proveniente da movimenti terra o da demolizioni effettuato con autocarri, compresi carico, scarico e viaggio di ritorno con portata superiore a 50 q, esclusi gli eventuali oneri di discarica - per trasporti fino a 10 km con autocarro ribaltabile da 7 m³ Quantità scavo					39,00		
	SOMMANO mc					39,00	7,32	285,48
3 ABR25_E.01 4.070.080.a	Strato di zavorramento realizzato mediante fornitura di ghiaia tonda di fiume ben lavata di granulometria 14÷35 mm posta in opera per uno spessore di almeno 5 cm compreso lo strato ... e, ogni onere ed accessorio per dare l'opera a perfetta regola d'arte.- Strato di zavorramento con ghiaia tonda di fiume Per posa in opera rete e pali a profondità adeguata (nuova recinzione) Per posa in opera rete recinzione da completare		360,00 60,00	0,200 0,200	0,500 0,500	36,00 6,00		
	SOMMANO mc					42,00	52,02	2'184,84
4 D.3. Giunta Regionale d'Abruzzo	PREZZARIO AGRICOLO ABRUZZO: Recinzione realizzata con pali in cemento della lunghezza tra m. 2 e m. 3 a sezione quadrata interrati in buca scavata nel terreno anche roccioso alla ... etallica rigida a maglia rettangolare dell'atezza di m. 2 , sovrastante ordine di filo di ferro spinato o liscio zincato per nuova recinzione		360,00			360,00		
	SOMMANO m					360,00	19,00	6'840,00
5 D.3.13.5	PREZZARIO AGRICOLO ABRUZZO Ciascun ordine di filo zincato liscio o spinato oltre il primo per nuova recinzione		360,00			360,00		
	SOMMANO m					360,00	10,00	3'600,00
6 D.1.49	PREZZARIO AGRICOLO ABRUZZO Cannello in profilato di ferro doppia partita, della larghezza complessiva non inferiore a mt. 3,00 ed altezza minima di mt. 1,50 con incrici a croce ed ... tiruggine, completo di verniciatura, di rete metaklica, suo fissaggio e le serramenta necessarie, nonché ogni altro onere cannello per nuova recinzione		3,00	2,000		6,00		
	SOMMANO m2					6,00	88,00	528,00
	Parziale LAVORI A MISURA euro							14'010,06
	TOTALE euro							14'010,06
	Data, 27/03/2025							
	Il Tecnico							
	A RIPORTARE							


FASCIANI EGIDIO
N° 54830016926

Giunta Regionale d'Abruzzo

Stralcio di mappa catastale

A CARICO DELL'AZIENDA

Richiesta A.R. 08/01/2026 *Scalducci*

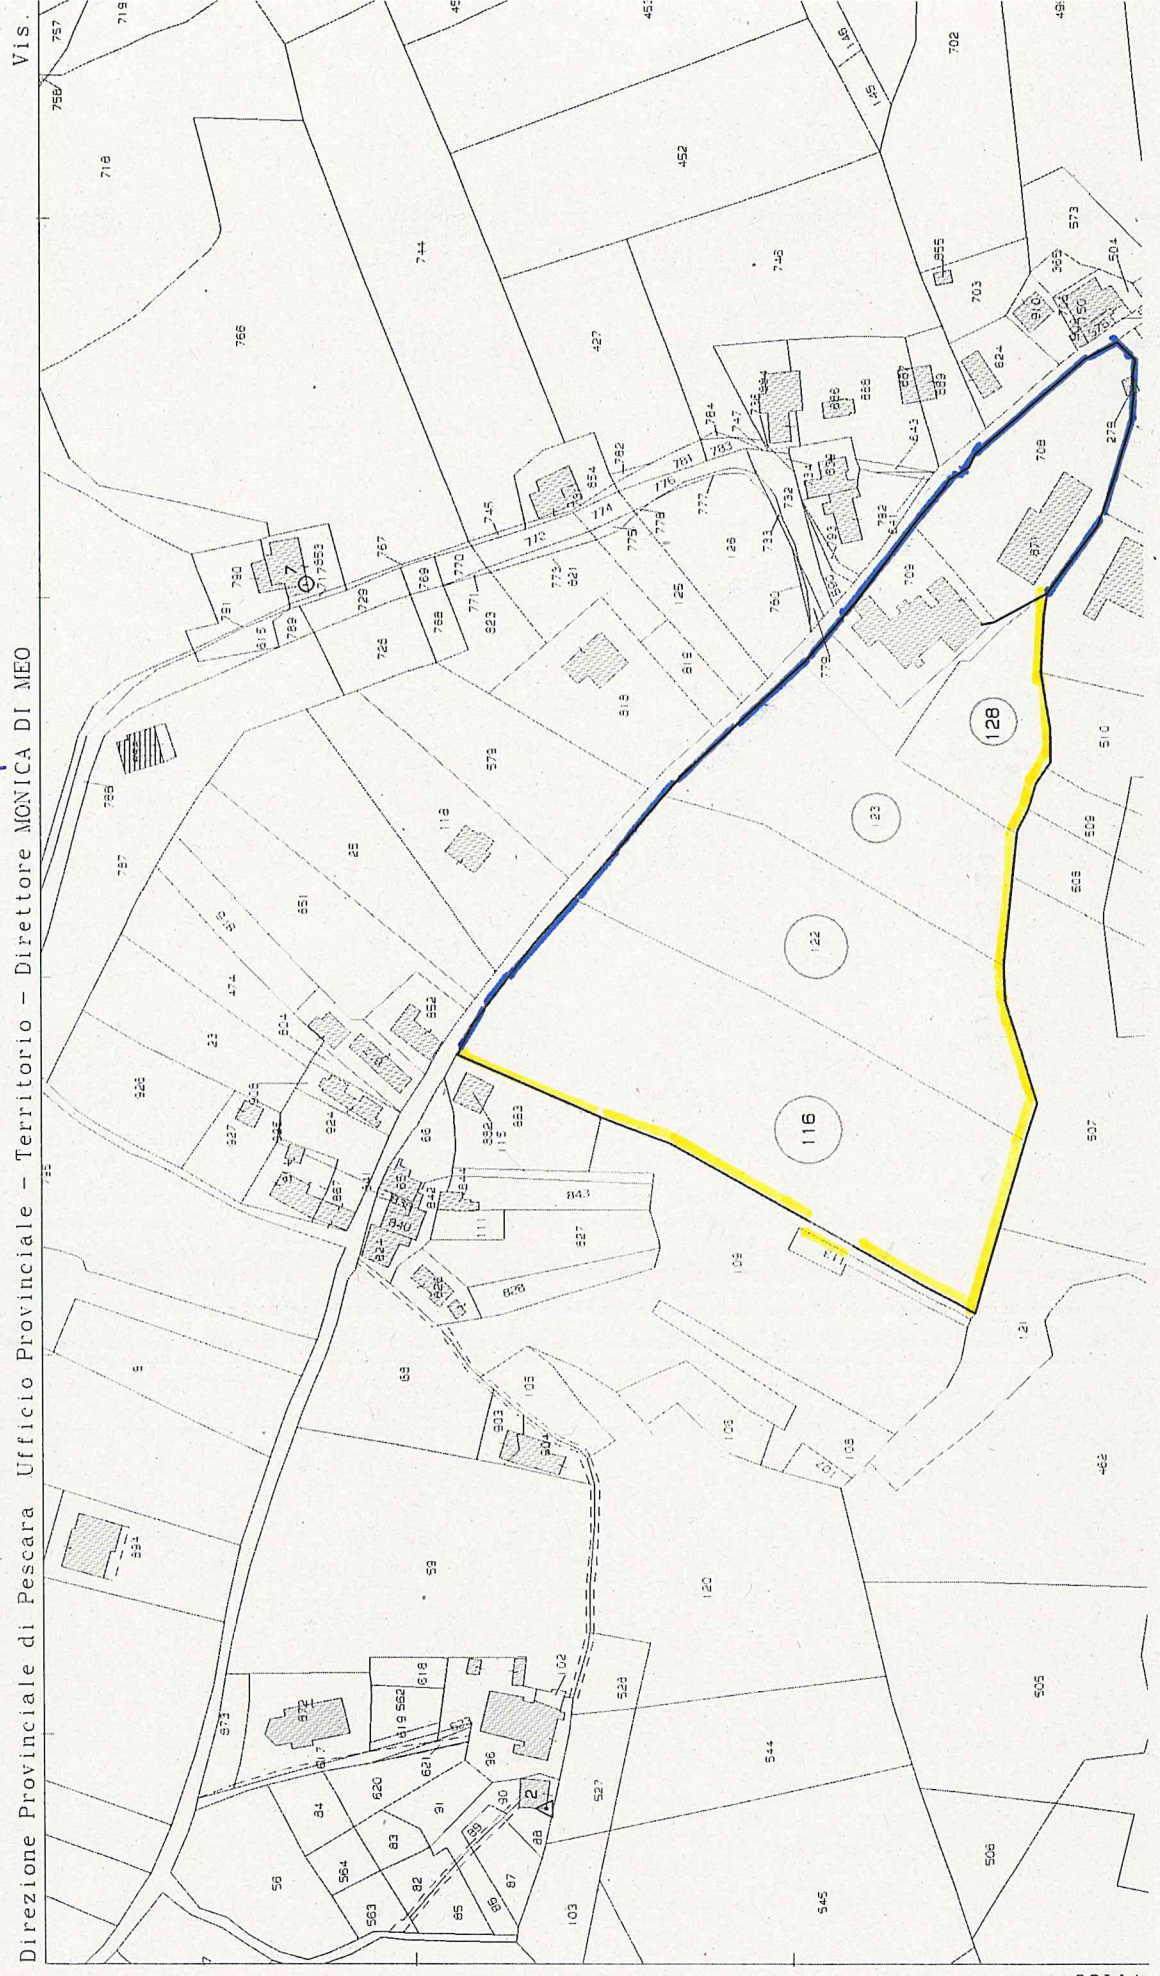

Direzione Provinciale di Pescara Ufficio Provinciale - Territorio - Direttore MONICA DI MEO

DATTA FASANI EG.800

domande 51830016926

concessione

Sezione 1:10

t 1:25

